
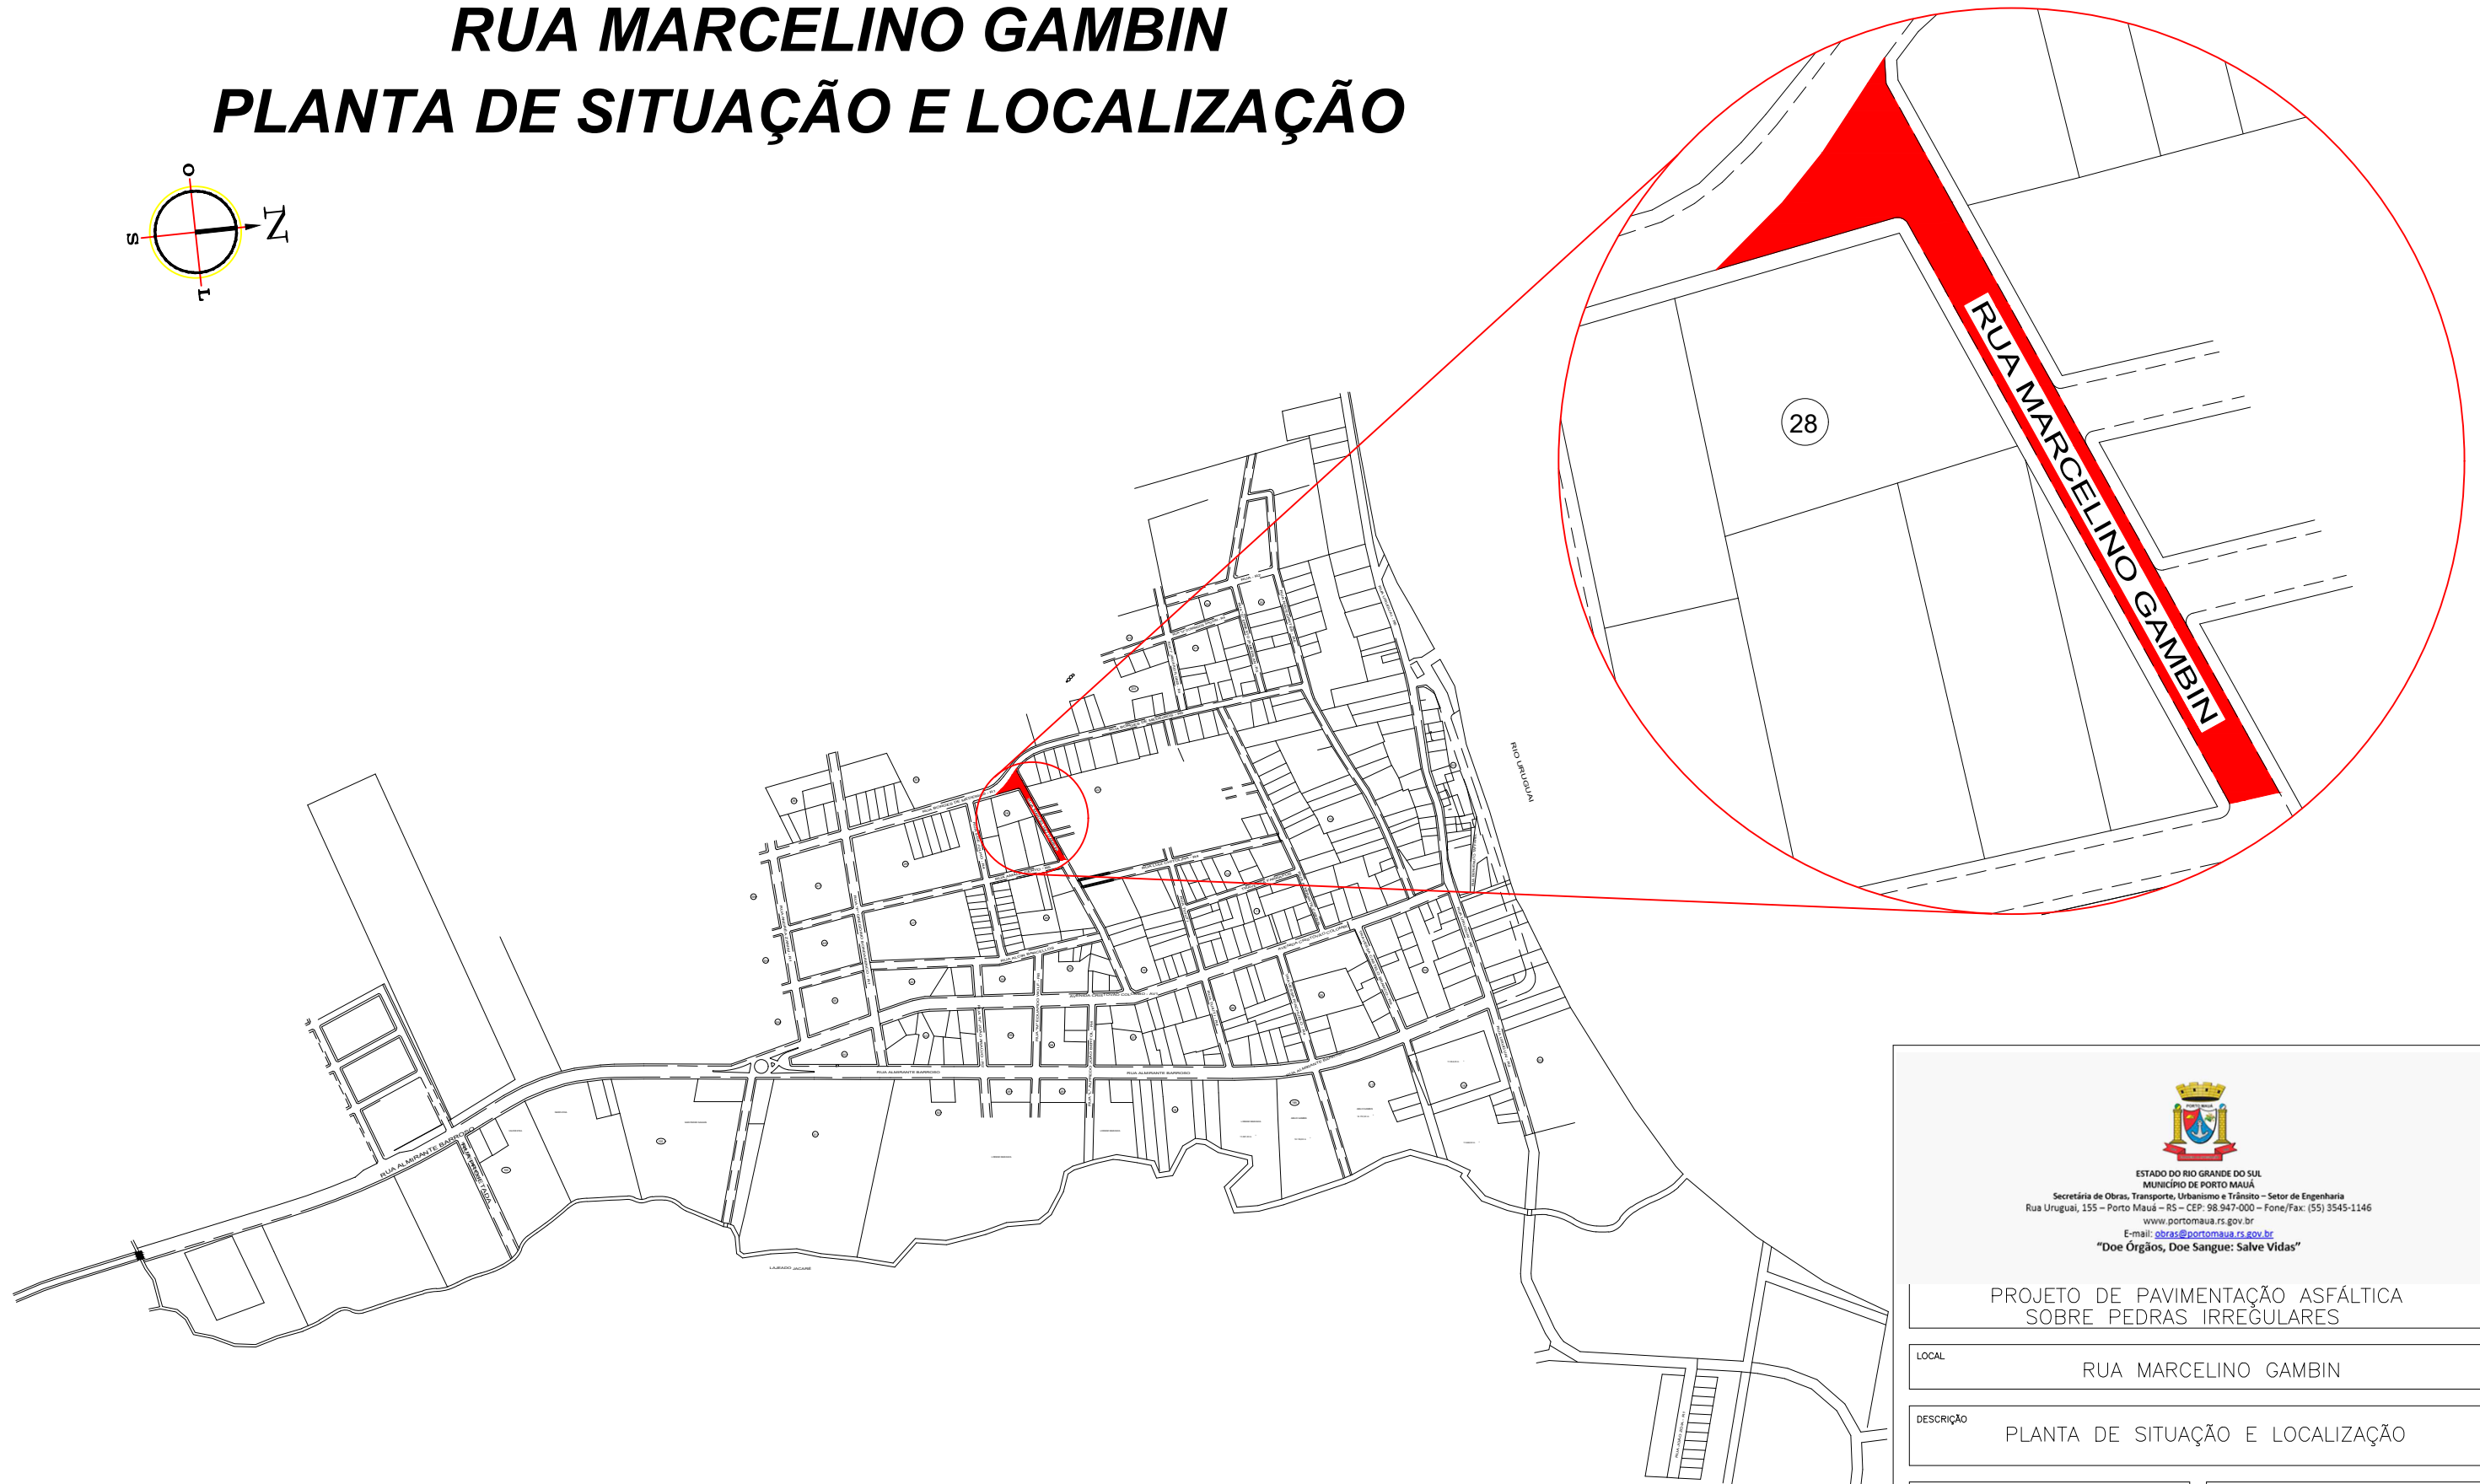


RUA MARCELINO GAMBIN

PLANTA DE SITUAÇÃO E LOCALIZAÇÃO

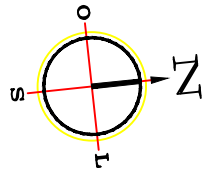

 ESTADO DO RIO GRANDE DO SUL MUNICÍPIO DE PORTO MAUÁ Secretaria de Obras, Transporte, Urbanismo e Trânsito - Setor de Engenharia Rua Uruguaí, 155 - Porto Mauá - RS - CEP: 98.947-000 - Fone/Fax: (55) 3545-1146 www.portomaua.rs.gov.br E-mail: obras@portomaua.rs.gov.br "Doe Órgãos, Doe Sangue: Salve Vidas"	
PROJETO DE PAVIMENTAÇÃO ASFÁLTICA SOBRE PEDRAS IRREGULARES	
LOCAL	RUA MARCELINO GAMBIN
DESCRIÇÃO	PLANTA DE SITUAÇÃO E LOCALIZAÇÃO
PROPRIETÁRIO: MUNICÍPIO DE PORTO MAUÁ-RS CNPJ: 93.845.519/0001-51	RESP. TÉCNICO
Leocir Weiss Prefeito Municipal Porto Mauá- RS	Daniela Elis Scherz ENGENHEIRA CIVIL / CREA RS 236071
AREA	1.237,20 m ²
DATA	ABRIL 2023
	FRANCHA 01/02