



# RUA BORGES DE MEDEIROS


## PLANTA DE PAVIMENTAÇÃO

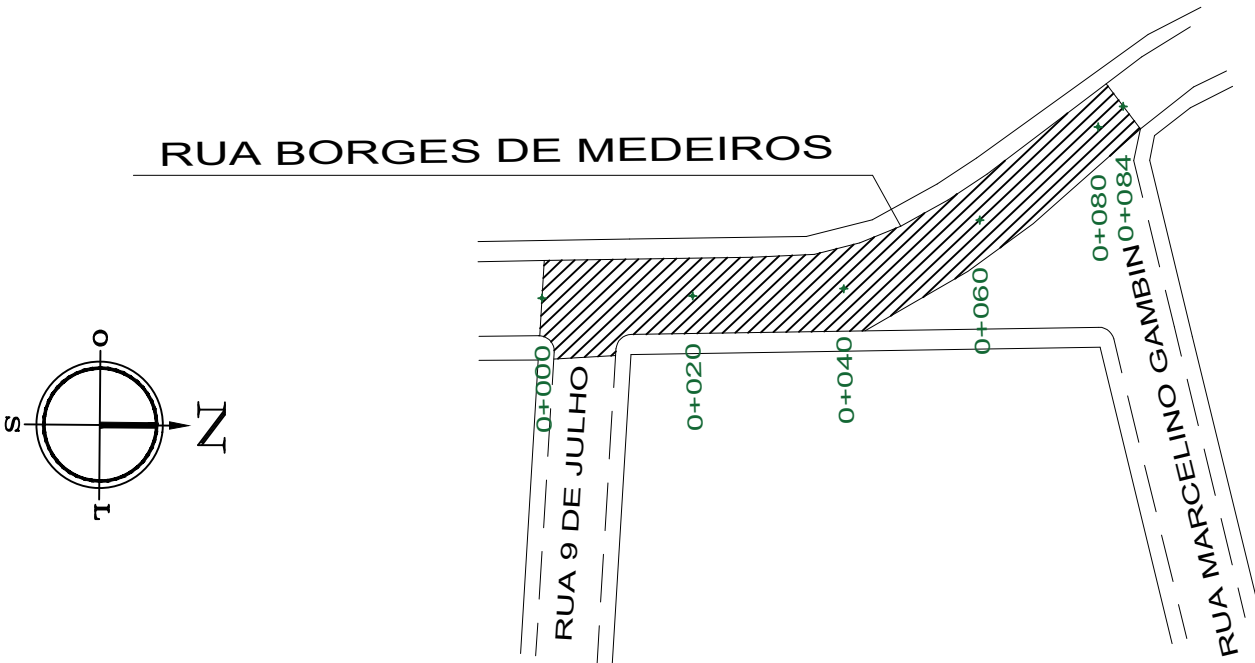


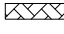


Quadro de Quantidades	
ÁREA TOTAL DE PISTA	751,80 m <sup>2</sup>
ÁREA DE PAVIMENTAÇÃO	717,60 m <sup>2</sup>

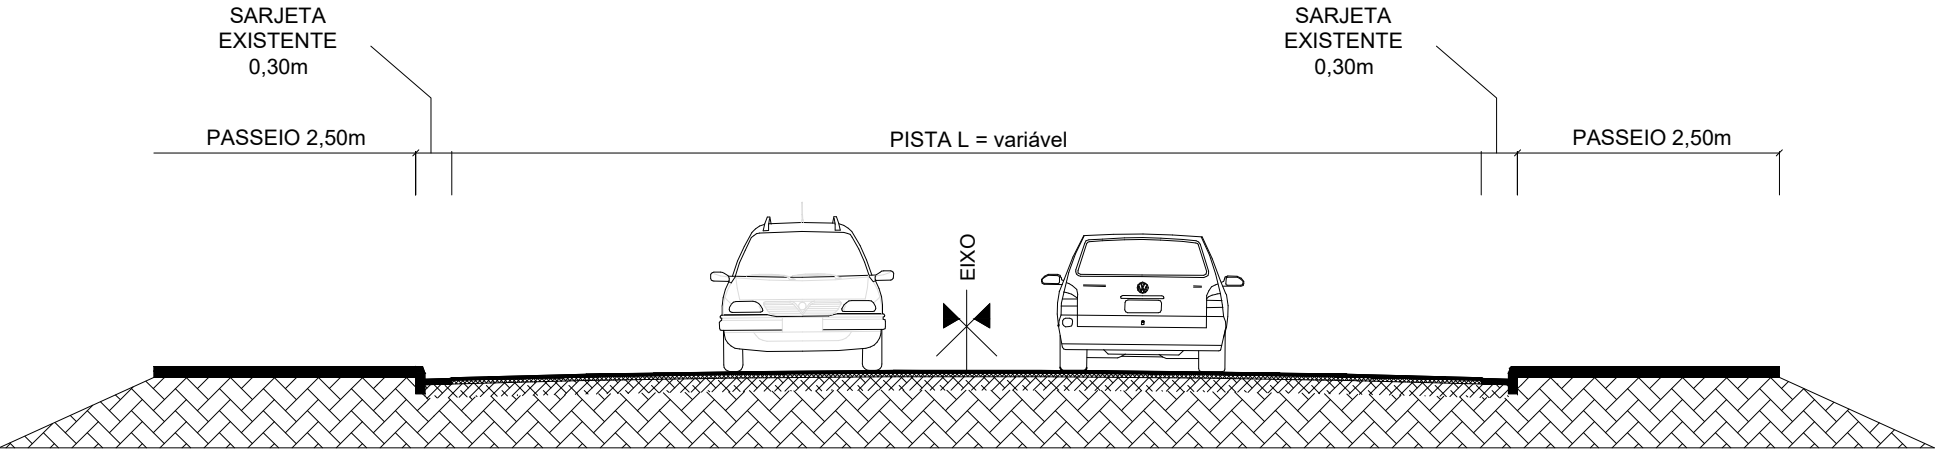 Área de Pavimentação Asfáltica



 SEÇÃO TIPO PAVIMENTAÇÃO - TRECHO: 0+000 - 0+040 L=9,40m  
 Sem Escala  
 TRECHO: 0+040 - 0+080 L=variável  
 TRECHO: 0+080 - 0+084 L=6,40m

- LEGENDA:**
-  CONCRETO ASFÁLTICO - CBUQ (ESPESSURA MÍNIMA COMPACTADA 3,00 cm)
  -  CONCRETO ASFÁLTICO - CBUQ (ESPESSURA MÍNIMA COMPACTADA 3,00 cm)
  -  CALÇAMENTO DE PEDRAS IRREGULARES EXISTENTE
  -  TERRENO EXISTENTE



ESTADO DO RIO GRANDE DO SUL  
 MUNICÍPIO DE PORTO MAUÁ  
 Secretária de Obras, Transporte, Urbanismo e Trânsito - Setor de Engenharia  
 Rua Uruguai, 155 - Porto Mauá - RS - CEP: 98.947-000 - Fone/Fax: (51) 3545-1146  
 www.portomaua.rs.gov.br  
 E-mail: obras@portomaua.rs.gov.br  
 "Doe Órgãos, Doe Sangue: Salve Vidas"

PROJETO DE PAVIMENTAÇÃO ASFÁLTICA SOBRE PEDRAS IRREGULARES	
LOCAL RUA BORGES DE MEDEIROS	
DESCRIÇÃO PLANTA DE PAVIMENTAÇÃO	
PROPRIETÁRIO: MUNICÍPIO DE PORTO MAUÁ-RS CNPJ: 93.845.519/0001-51	RESP. TÉCNICO  Daniela Elis Schwerz ENGENHEIRA CIVIL / CREA RS 236071
ÁREA 717,60 m <sup>2</sup>	PRANCHA 02/03
DATA ABRIL 2023	