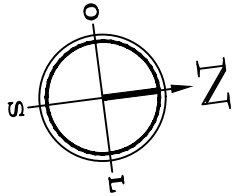


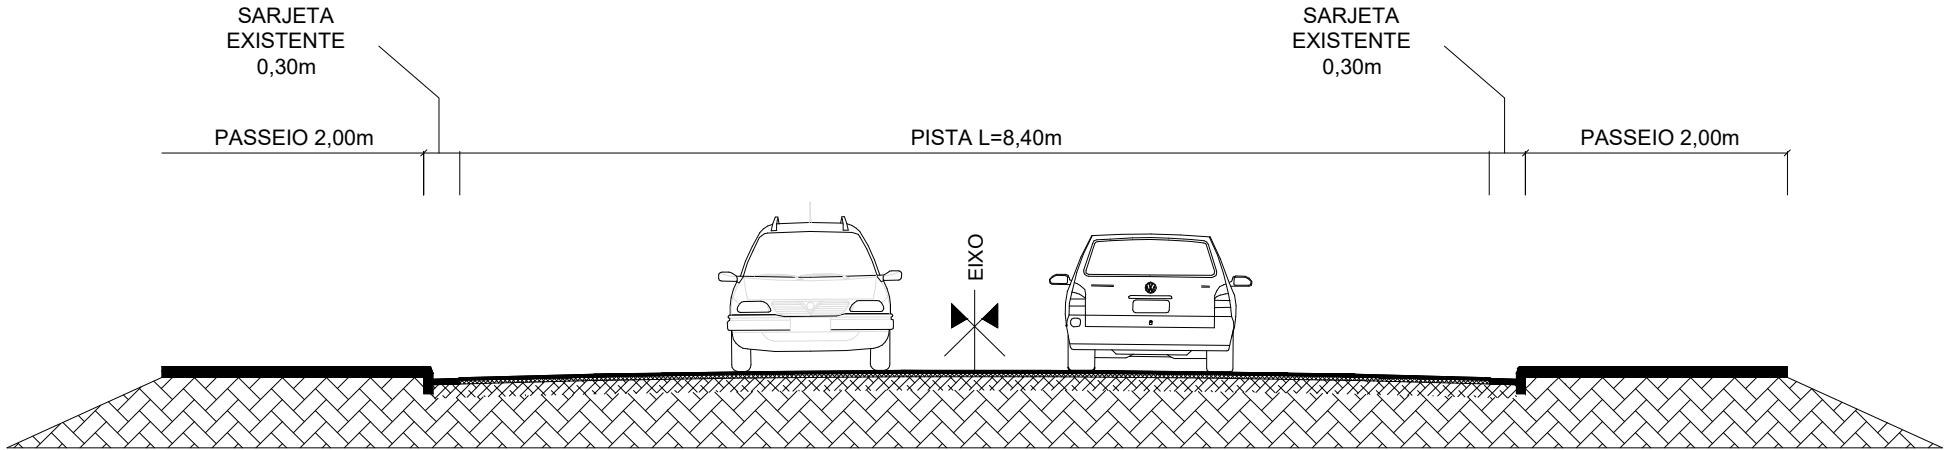
RUA ALCIR BARCELLOS


PLANTA DE PAVIMENTAÇÃO



 
 


 Área de Pavimentação Asfáltica

Quadro de Quantidades	
ÁREA TOTAL DE PISTA	441,00 m ²
ÁREA DE PAVIMENTAÇÃO	411,60 m ²



 SEÇÃO TIPO PAVIMENTAÇÃO - TRECHO: 0+000 - 0+049
Sem Escala

- LEGENDA:**
-  CONCRETO ASFÁLTICO - CBUQ (ESPESSURA MÍNIMA COMPACTADA 3,00 cm)
 -  CONCRETO ASFÁLTICO - CBUQ (ESPESSURA MÍNIMA COMPACTADA 3,00 cm)
 -  CALÇAMENTO DE PEDRAS IRREGULARES EXISTENTE
 -  TERRENO EXISTENTE



ESTADO DO RIO GRANDE DO SUL
MUNICÍPIO DE PORTO MAUÁ
Secretaria de Obras, Transporte, Urbanismo e Trânsito - Setor de Engenharia
Rua Uruguai, 155 - Porto Mauá - RS - CEP: 98.947-000 - Fone/Fax: (51) 3545-1146
www.portomaua.rs.gov.br
E-mail: obras@portomaua.rs.gov.br
"Doe Órgãos, Doe Sangue: Salve Vidas"

PROJETO DE PAVIMENTAÇÃO ASFÁLTICA SOBRE PEDRAS IRREGULARES	
LOCAL RUA ALCIR BARCELLOS	
DESCRIÇÃO PLANTA DE PAVIMENTAÇÃO	
PROPRIETÁRIO: MUNICÍPIO DE PORTO MAUÁ-RS CNPJ: 93.845.519/0001-51 Leocir Weiss Prefeito Municipal Porto Mauá- RS	RESP. TÉCNICO Daniela Elis Schwerz ENGENHEIRA CIVIL / CREA RS 236071
ÁREA 411,60 m ² DATA ABRIL 2023	PRANCHA 02/02