

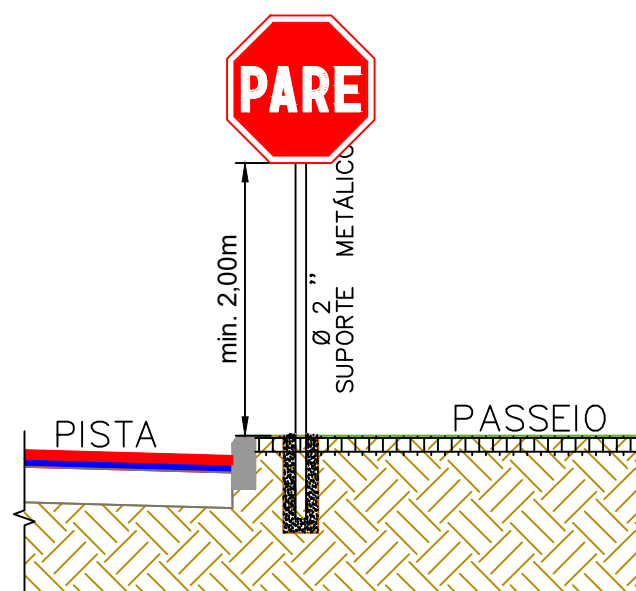
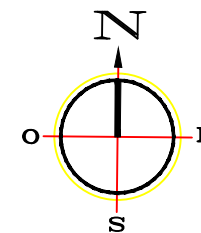


RUA JOÃO ARAÚJO

PLANTA DE SINALIZAÇÃO

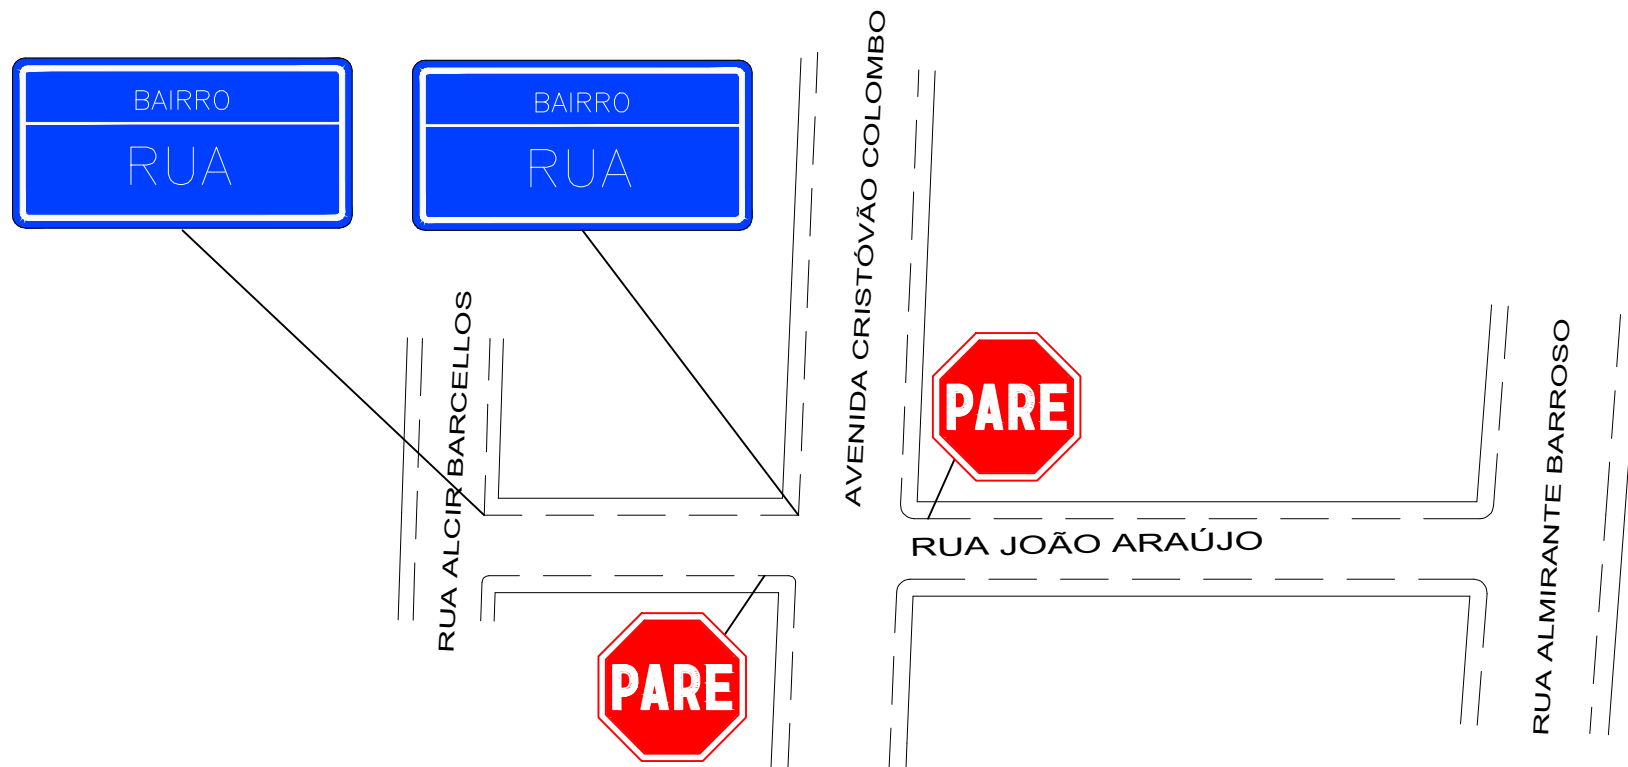

DETALHE INST. PLACAS
SEM ESCALA
R-01
PARADA OBRIGATÓRIA

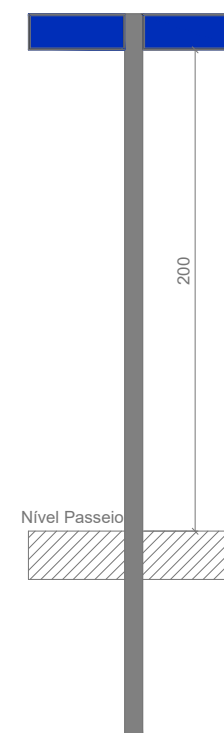

 ESTADO DO RIO GRANDE DO SUL MUNICÍPIO DE PORTO MAUÁ Secretária de Obras, Transporte, Urbanismo e Trânsito - Setor de Engenharia Rua Uruguai, 155 - Porto Mauá - RS - CEP: 98.947-000 - Fone/Fax: (51) 3545-1146 www.portomaua.rs.gov.br E-mail: obras@portomaua.rs.gov.br "Doe Órgãos, Doe Sangue: Salve Vidas"	
PROJETO DE PAVIMENTAÇÃO ASFÁLTICA SOBRE PEDRAS IRREGULARES	
LOCAL	RUA JOÃO ARAÚJO
DESCRIÇÃO	PLANTA DE SINALIZAÇÃO
PROPRIETÁRIO: MUNICÍPIO DE PORTO MAUÁ-RS CNPJ: 93.845.519/0001-51	RESP. TÉCNICO
Leocir Weiss Prefeito Municipal Porto Mauá- RS	Daniela Elis Schwerz ENGENHEIRA CIVIL / CREA RS 236071
ÁREA	991,60 m ²
DATA	ABRIL 2023
	PRANCHA 03/03