


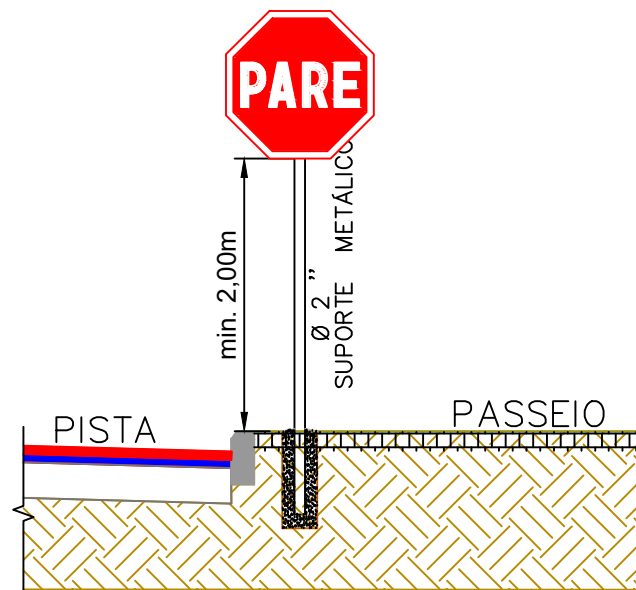


# RUA BORGES DE MEDEIROS PLANTA DE SINALIZAÇÃO

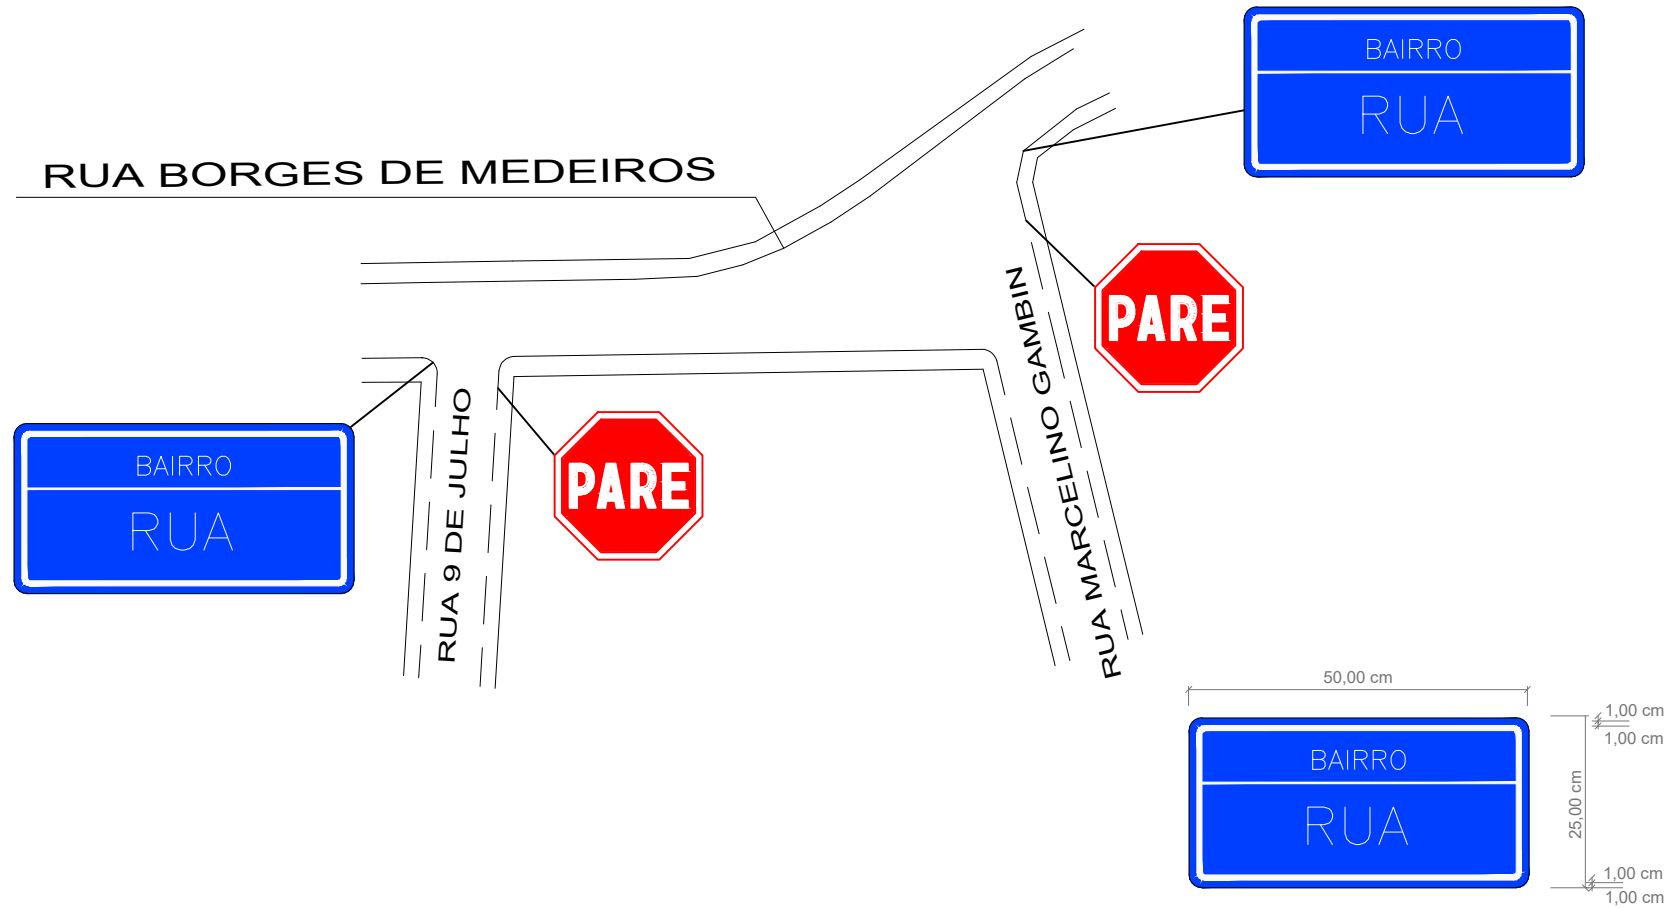

DETALHE INST. PLACAS  
SEM ESCALA  
R-01  
PARADA OBRIGATÓRIA

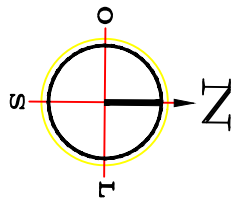

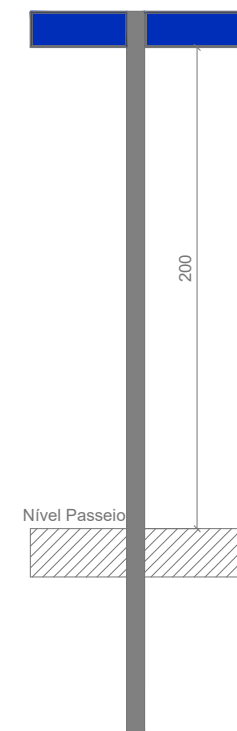

ESTADO DO RIO GRANDE DO SUL  
MUNICÍPIO DE PORTO MAUÁ  
Secretaria de Obras, Transporte, Urbanismo e Trânsito - Setor de Engenharia  
Rua Uruguai, 155 - Porto Mauá - RS - CEP: 98.947-000 - Fone/Fax: (55) 3545-1146  
www.portomaua.rs.gov.br  
E-mail: obras@portomaua.rs.gov.br  
"Doe Órgãos, Doe Sangue: Salve Vidas"

PROJETO DE PAVIMENTAÇÃO ASFÁLTICA SOBRE PEDRAS IRREGULARES	
LOCAL RUA BORGES DE MEDEIROS	
DESCRIÇÃO PLANTA DE SINALIZAÇÃO	
PROPRIETÁRIO: MUNICÍPIO DE PORTO MAUÁ-RS CNPJ: 93.845.519/0001-51	RESP. TÉCNICO  Daniela Elis Schwerz ENGENHEIRA CIVIL / CREA RS 236071
PROPRIETÁRIO: Leocir Weiss Prefeito Municipal Porto Mauá- RS	
ÁREA 717,60 m <sup>2</sup>	PRANCHA 03/03
DATA ABRIL 2023	