


Diagrama trifilar

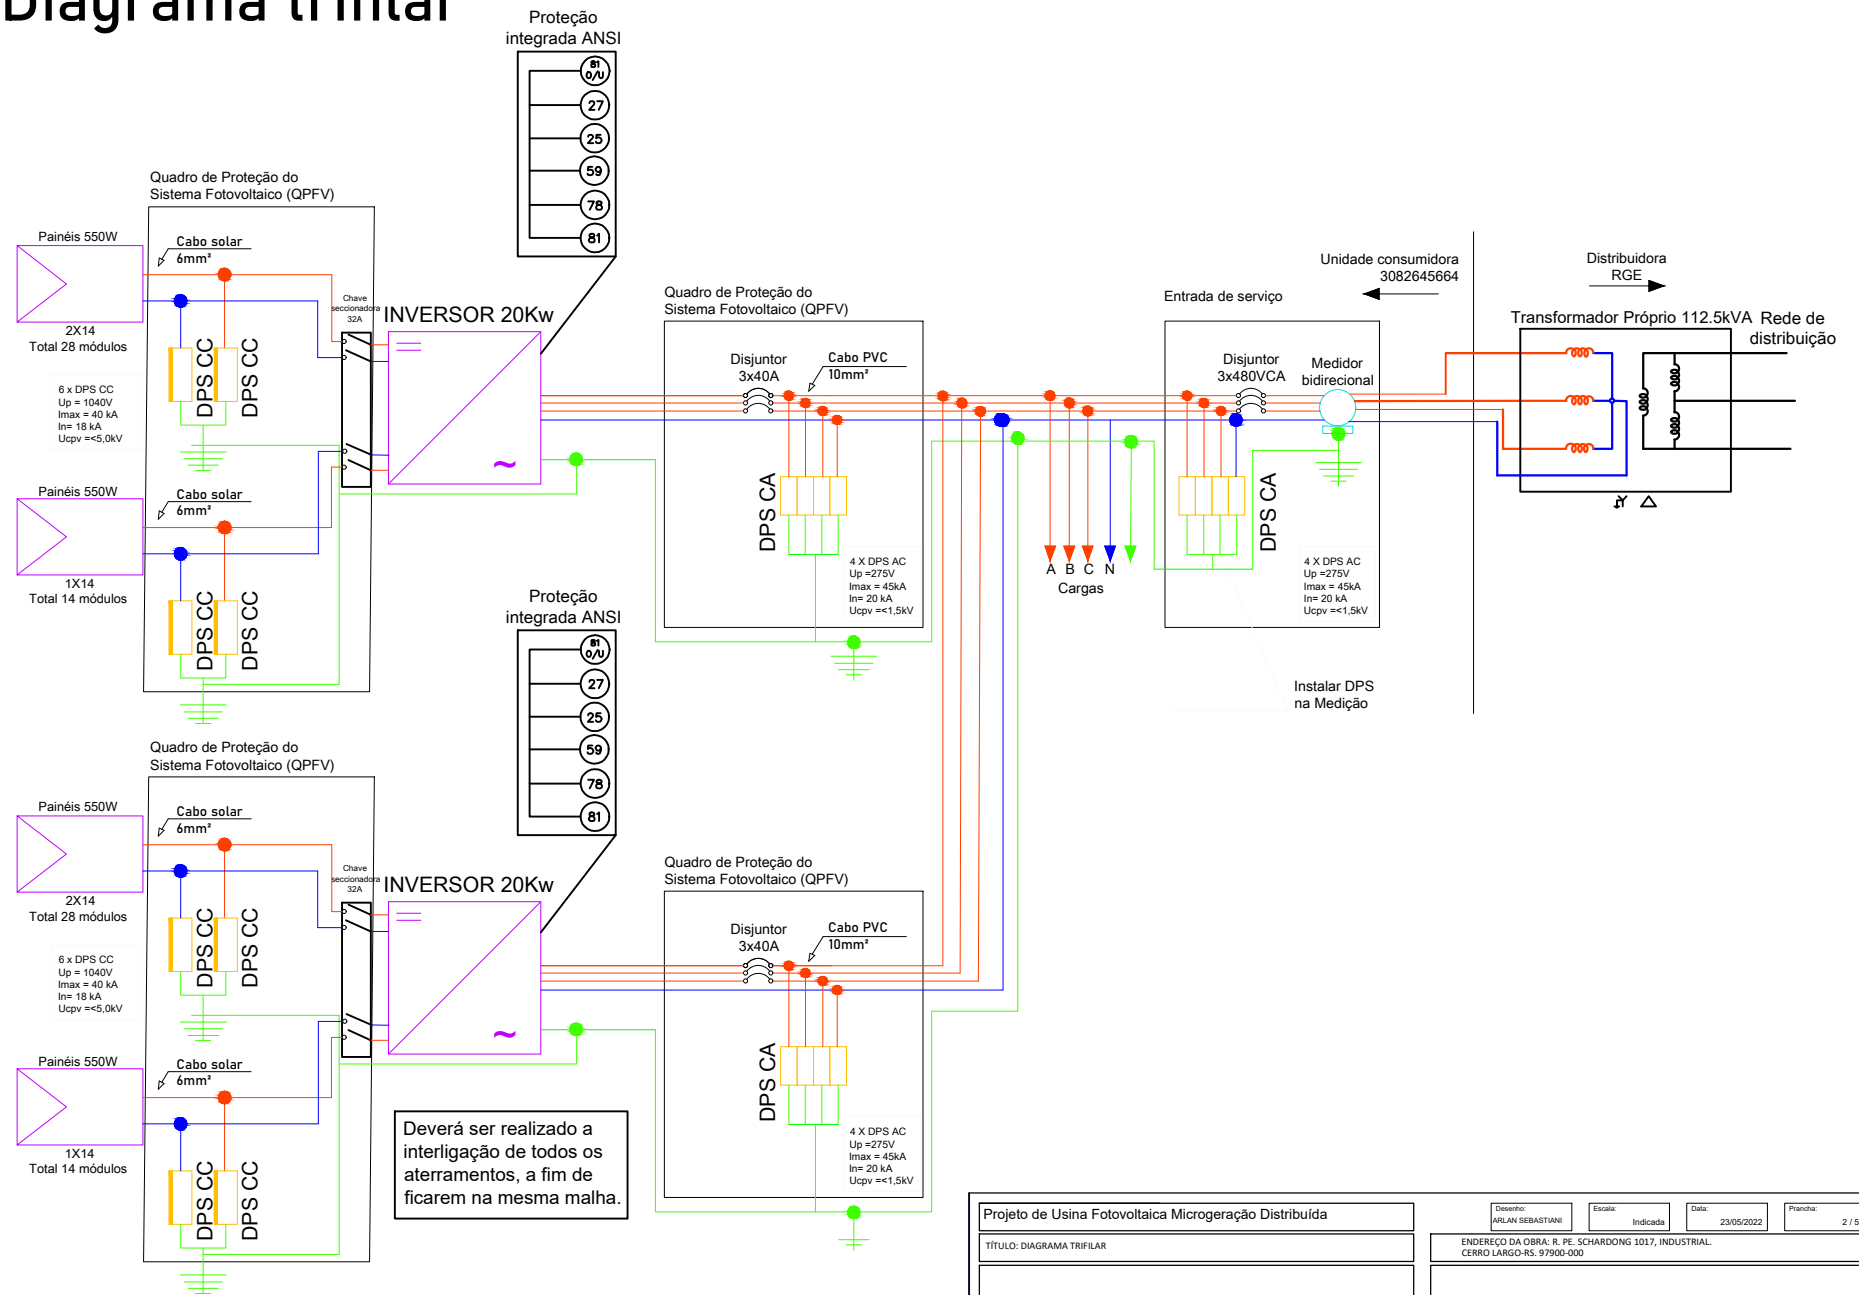

Deverá ser realizado a interligação de todos os aterramentos, a fim de ficarem na mesma malha.

| | | | | |
|--|---------------------|---------------------|---|--|
| Projeto de Usina Fotovoltaica Microgeração Distribuída | | | | |
| Desenho: ARLAN SEBASTIANI | Escala: Indicada | Data: 23/05/2022 | Folha: 2 / 5 | |
| TÍTULO: DIAGRAMA TRIFILAR | | | | |
| ENDEREÇO DA OBRA: R. PE. SCHARDONG 1017, INDUSTRIAL, CERRO LARGO-RS. 97900-000 | | | | |
| Responsável Técnico: ARLAN SEBASTIANI REI CREA RS 248625 | | | Cliente: PREFEITURA MUNICIPAL DE CERRO LARGO CNPJ: 87.612.990/0001-05 | |