


# Planta elétrica de geração

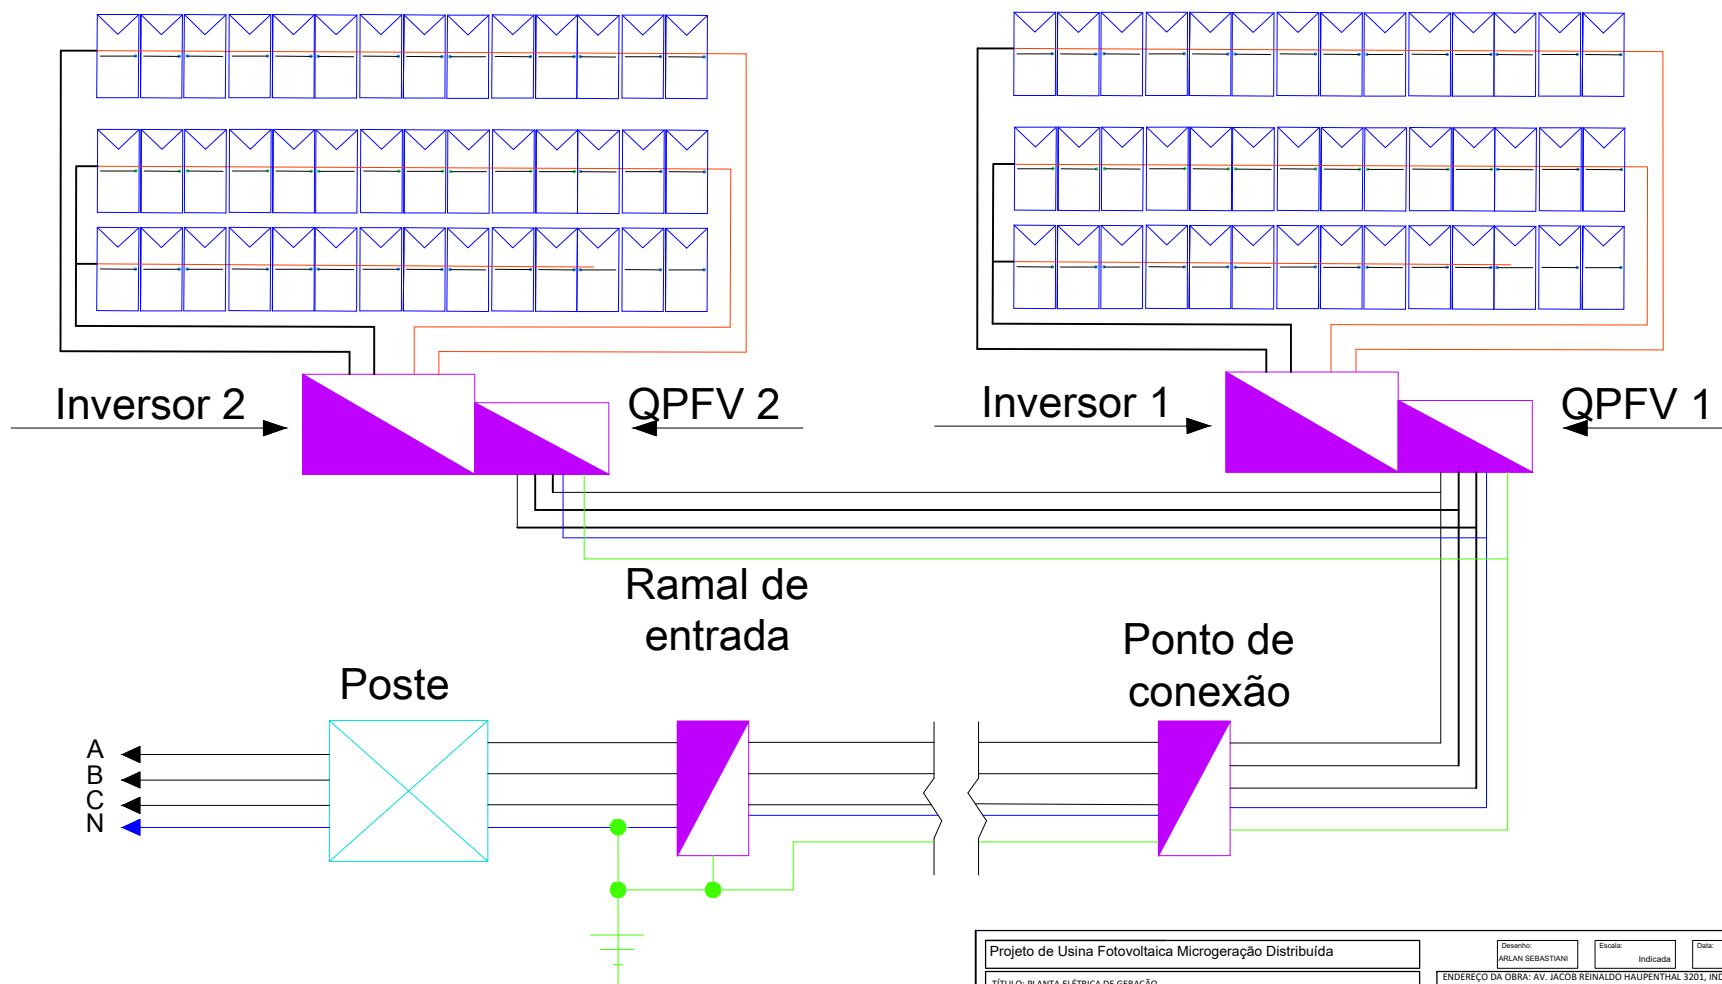

Projeto de Usina Fotovoltaica Microgeração Distribuída		Desenho: ARLAN SEBASTIANI	Estado: Indicada	Data: 12/05/2022	Plancha: 5 / 5
TÍTULO: PLANTA ELÉTRICA DE GERAÇÃO		ENDEREÇO DA OBRA: AV. JACOB REINALDO HALPENTHAL 3201, INDUSTRIAL II, CERRO LARGO-RS. 97900-000			
Responsável Técnico: ARLAN SEBASTIANI REI CREA RS 248625		Cliente: PREFEITURA MUNICIPAL DE CERRO LARGO CNPJ: 87.612.990/0001-05			