


# Planta elétrica de geração

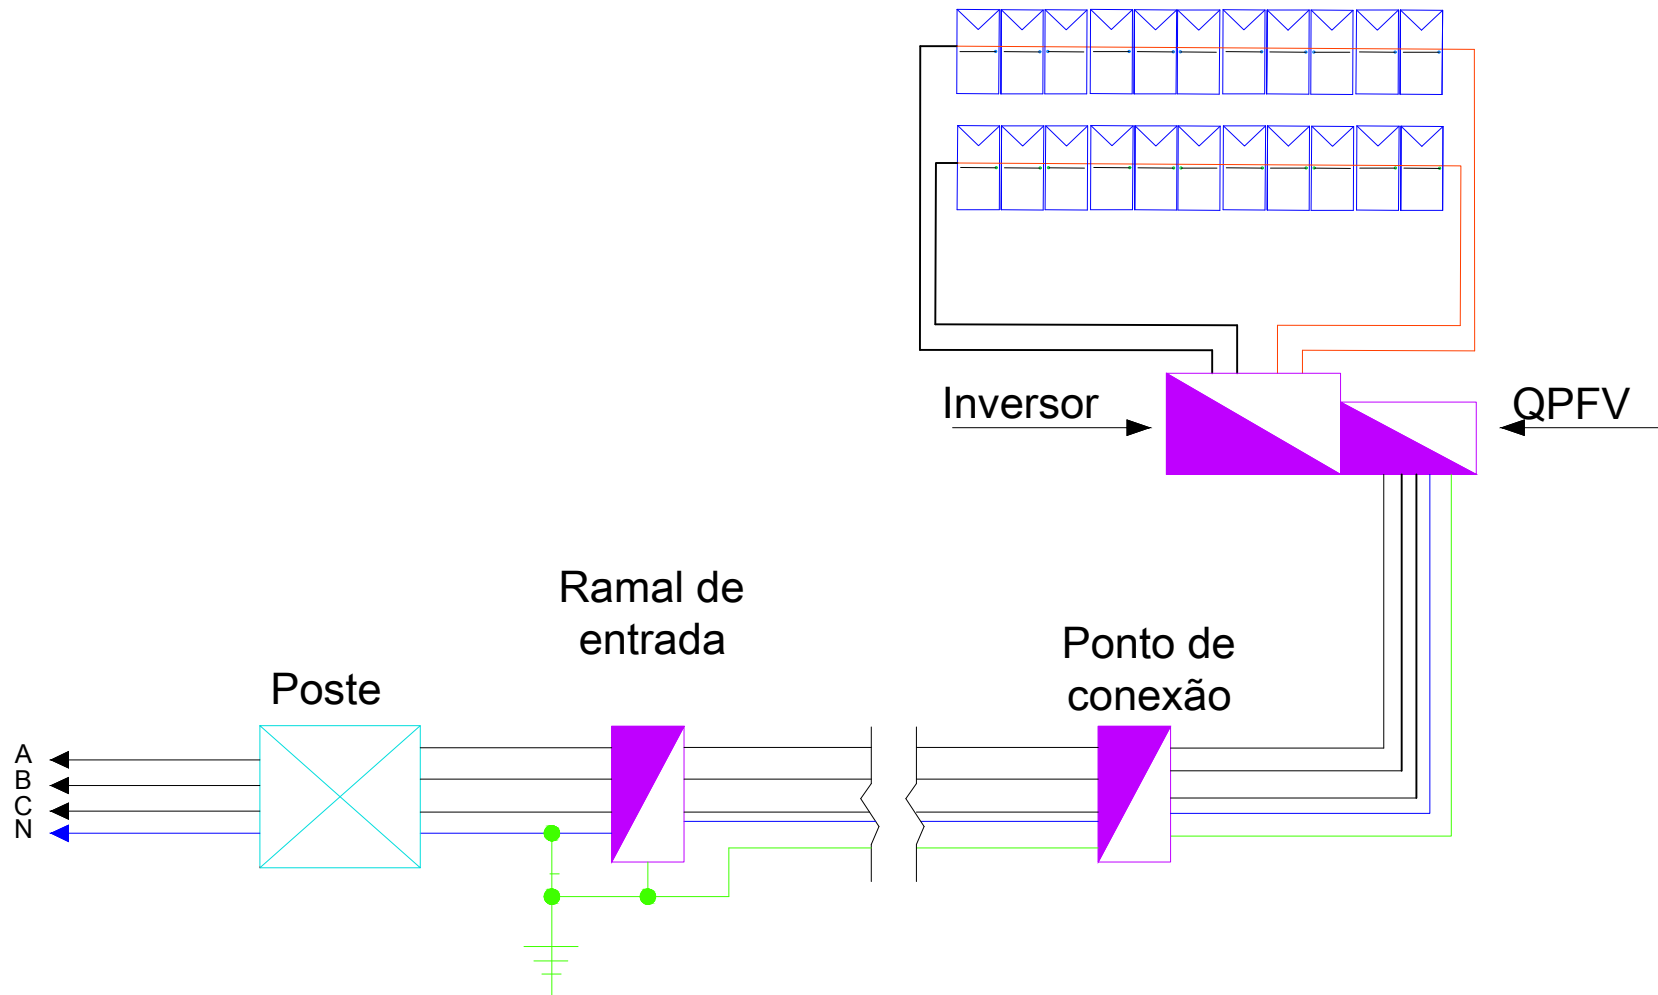

Projeto de Usina Fotovoltaica Microgeração Distribuída			
Desenho: ARLAN SEBASTIANI	Escola: Indicada	Data: 23/05/2022	Prancha: 5 / 5
TÍTULO: PLANTA ELÉTRICA DE GERAÇÃO			
ENDEREÇO DA OBRA: R. VINTE E CINCO DE JULHO 758, BRASÍLIA, CERRO LARGO-RS. 97900-000			
Responsável Técnico: ARLAN SEBASTIANI REI CREA RS 248625		Cliente: PREFEITURA MUNICIPAL DE CERRO LARGO CNPJ: 87.612.990/0001-05	