


# Diagrama trifilar

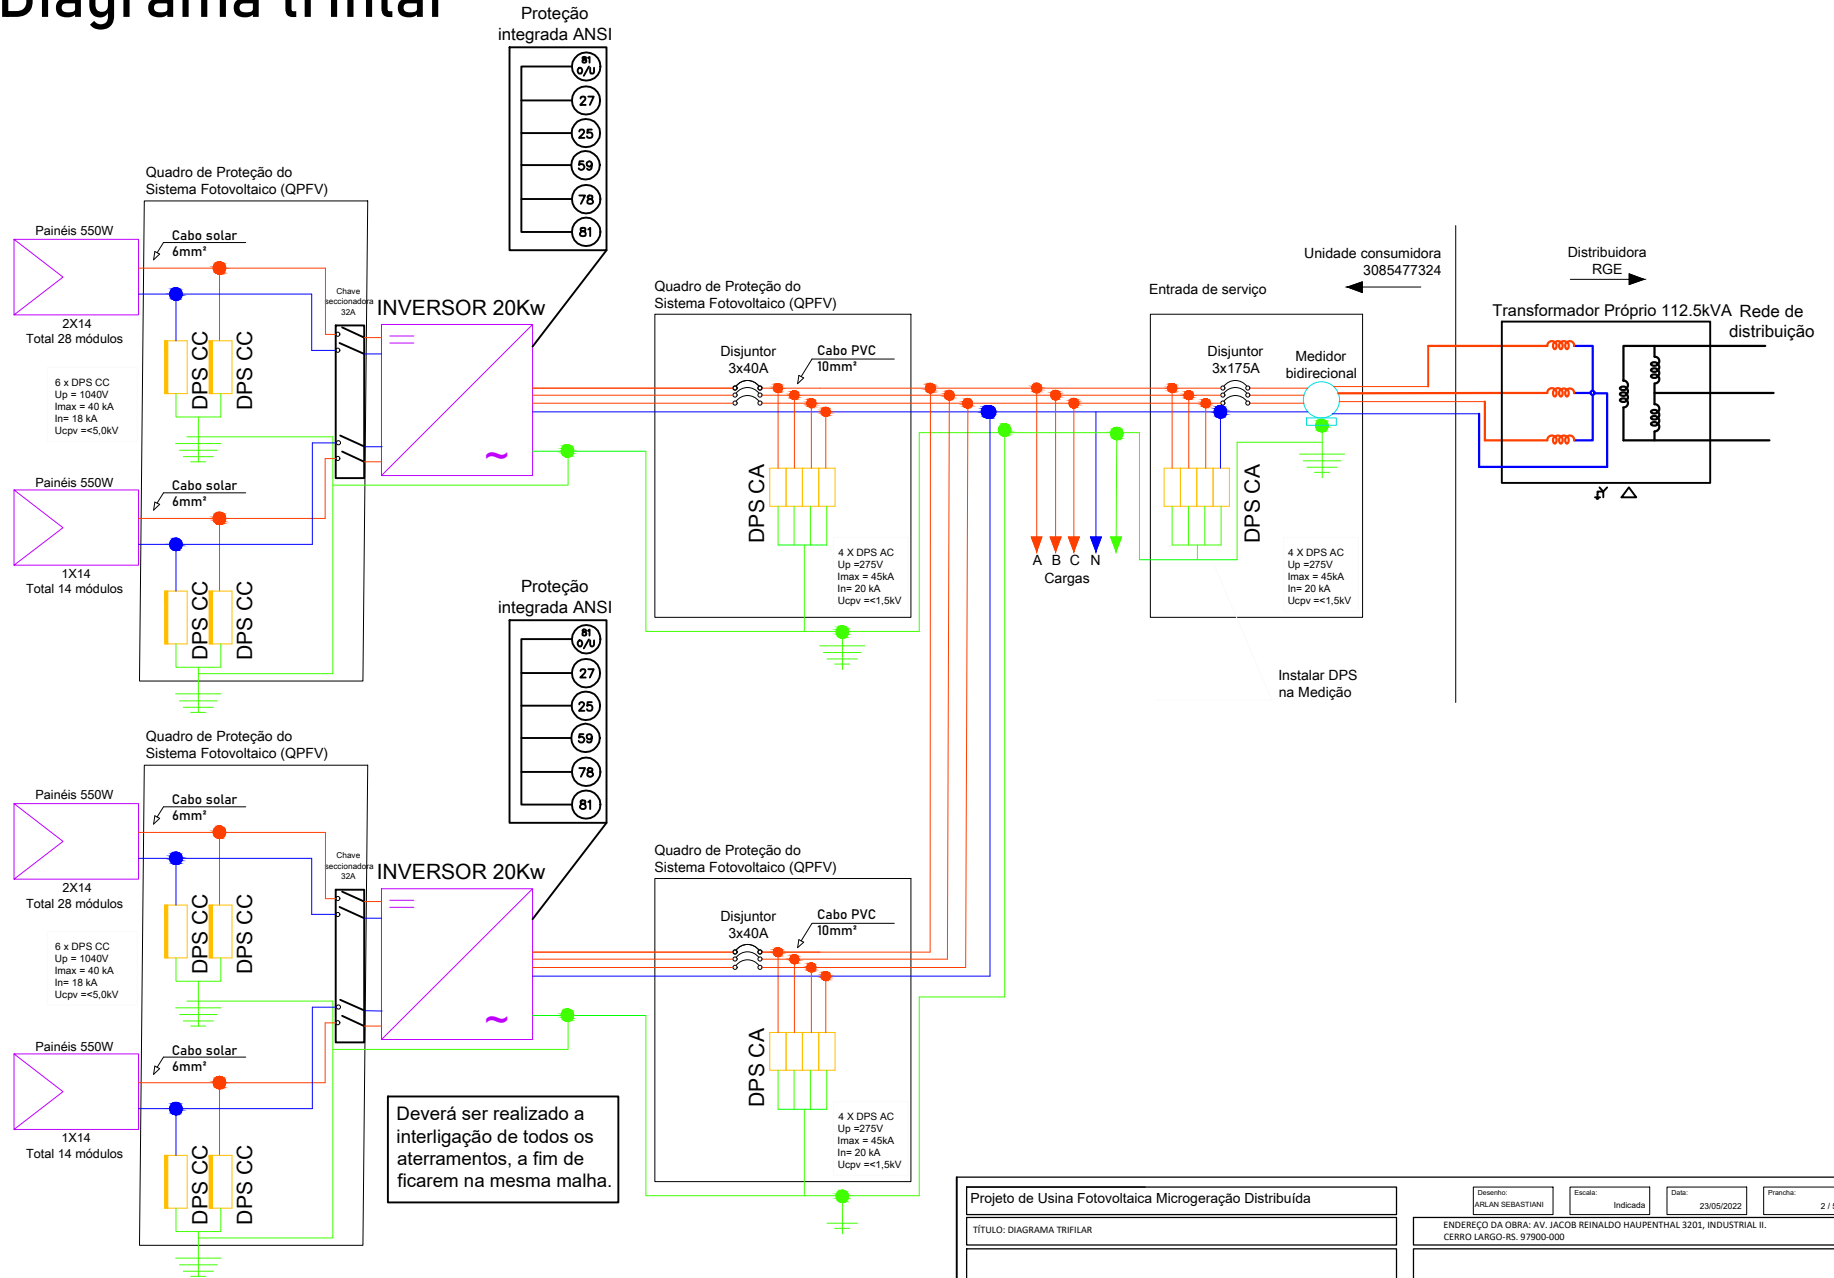

Deverá ser realizado a interligação de todos os aterramentos, a fim de ficarem na mesma malha.

Projeto de Usina Fotovoltaica Microgeração Distribuída

TÍTULO: DIAGRAMA TRIFILAR

Responsável Técnico:  
**ARLAN SEBASTIANI REI**  
 CREA RS 248625

Desenho: ARLAN SEBASTIANI	Escala: Indicada	Data: 23/05/2022	Folha: 2 / 5
------------------------------	---------------------	---------------------	-----------------

ENDEREÇO DA OBRA: AV. JACOB REINALDO HAUPENTHAL 3201, INDUSTRIAL II, CERRO LARGO-RS. 97900-000

Cliente:  
**PREFEITURA MUNICIPAL DE CERRO LARGO**  
 CNPJ: 87.612.990/0001-05