


Diagrama Unifilar

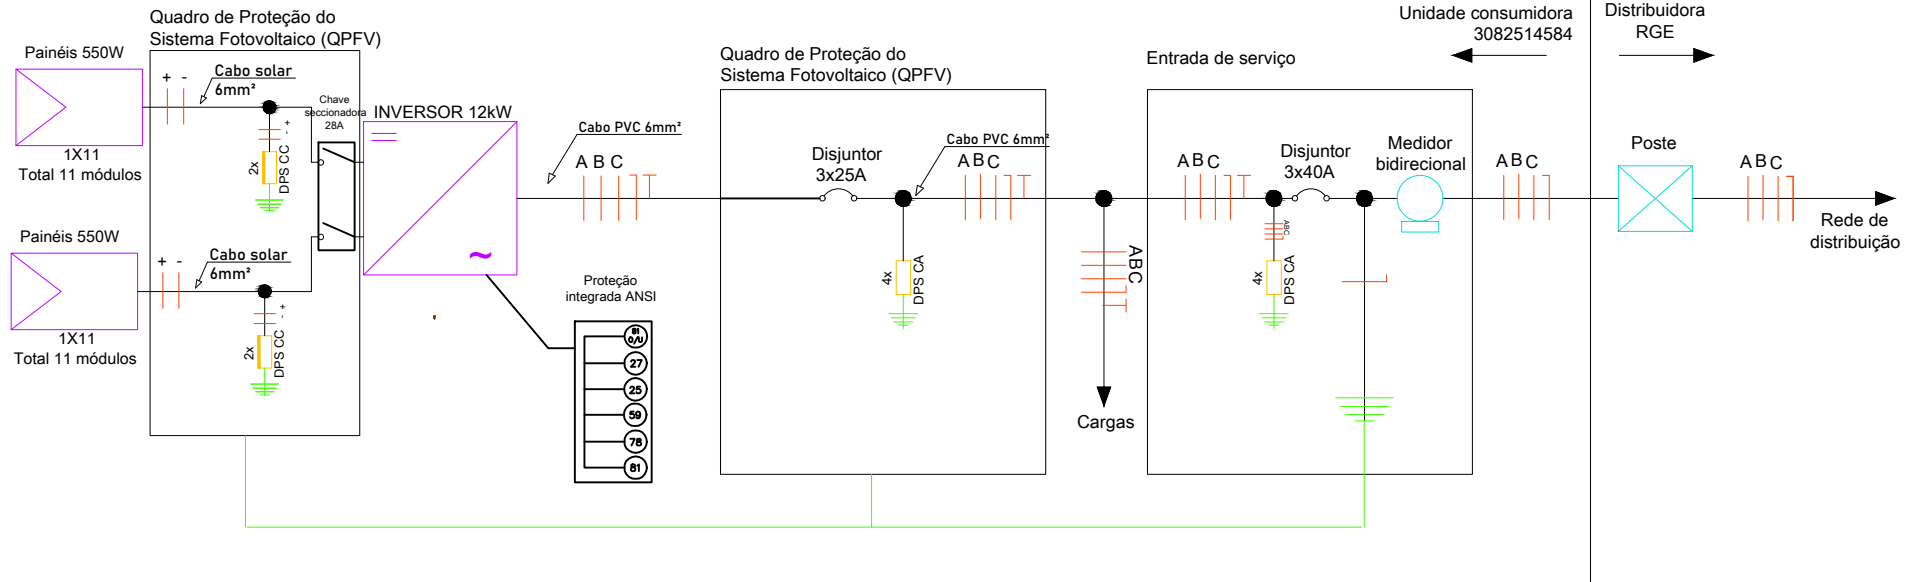

Projeto de Usina Fotovoltaica Microgeração Distribuída		Desenho: ARLAN SEBASTIANI	Escala: Indicada	Data: 23/05/2022	Prancha: 1/5
TÍTULO: DIAGRAMA UNIFLAR		ENDEREÇO DA OBRA: R. VINTE E CINCO DE JULHO 758, BRASÍLIA, CERRO LARGO-RS, 97900-000			
Responsável Técnico: ARLAN SEBASTIANI REI CREA RS 248625		Cliente: PREFEITURA MUNICIPAL DE CERRO LARGO CNPJ: 87.612.990/0001-05			