




TRECHO ÚNICO 200m  
escala: 1/250

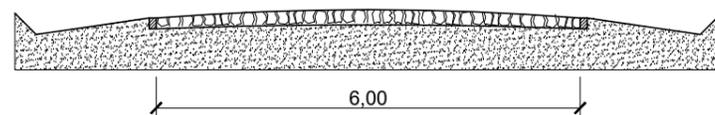

escala: 1/100

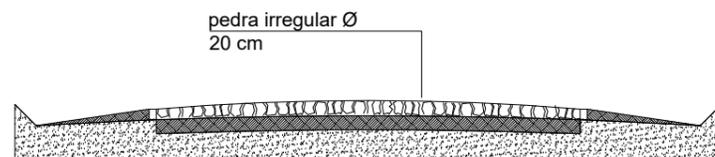

escala: 1/100

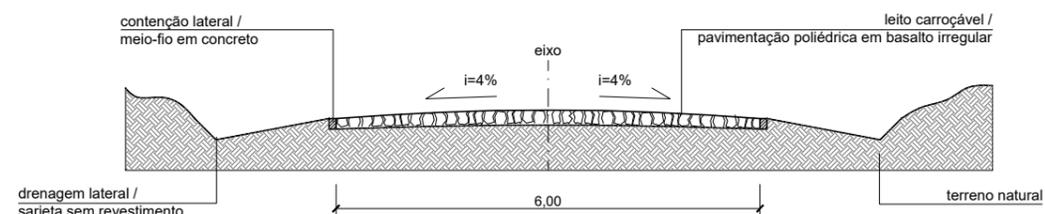

escala: 1/100

	<b>PREFEITURA MUNICIPAL DE CERRO LARGO / RS</b>	
	<b>PROJETO CALÇAMENTO LINHA TREMÔNIA</b>	
LOCAL:	<b>LINHA TRÊMÔNIA</b>	PRANCHA:
CONTEÚDO:	<b>PLANTA SITUAÇÃO</b>	<b>01</b>
PREFEITO:		RESPONSÁVEL TÉCNICO:
<hr/> <b>VALTER HATWIG SPIES</b>		<hr/> <b>ARQ. E URB. ANELISE OSOWSKI PINTO - CAU A55124-4</b>
ÁREA TOTAL: 1.200,00 m <sup>2</sup>	ESC: INDICADA	DATA: JULHO/2018
DESENHO: WILLIAM BARCELOS		