

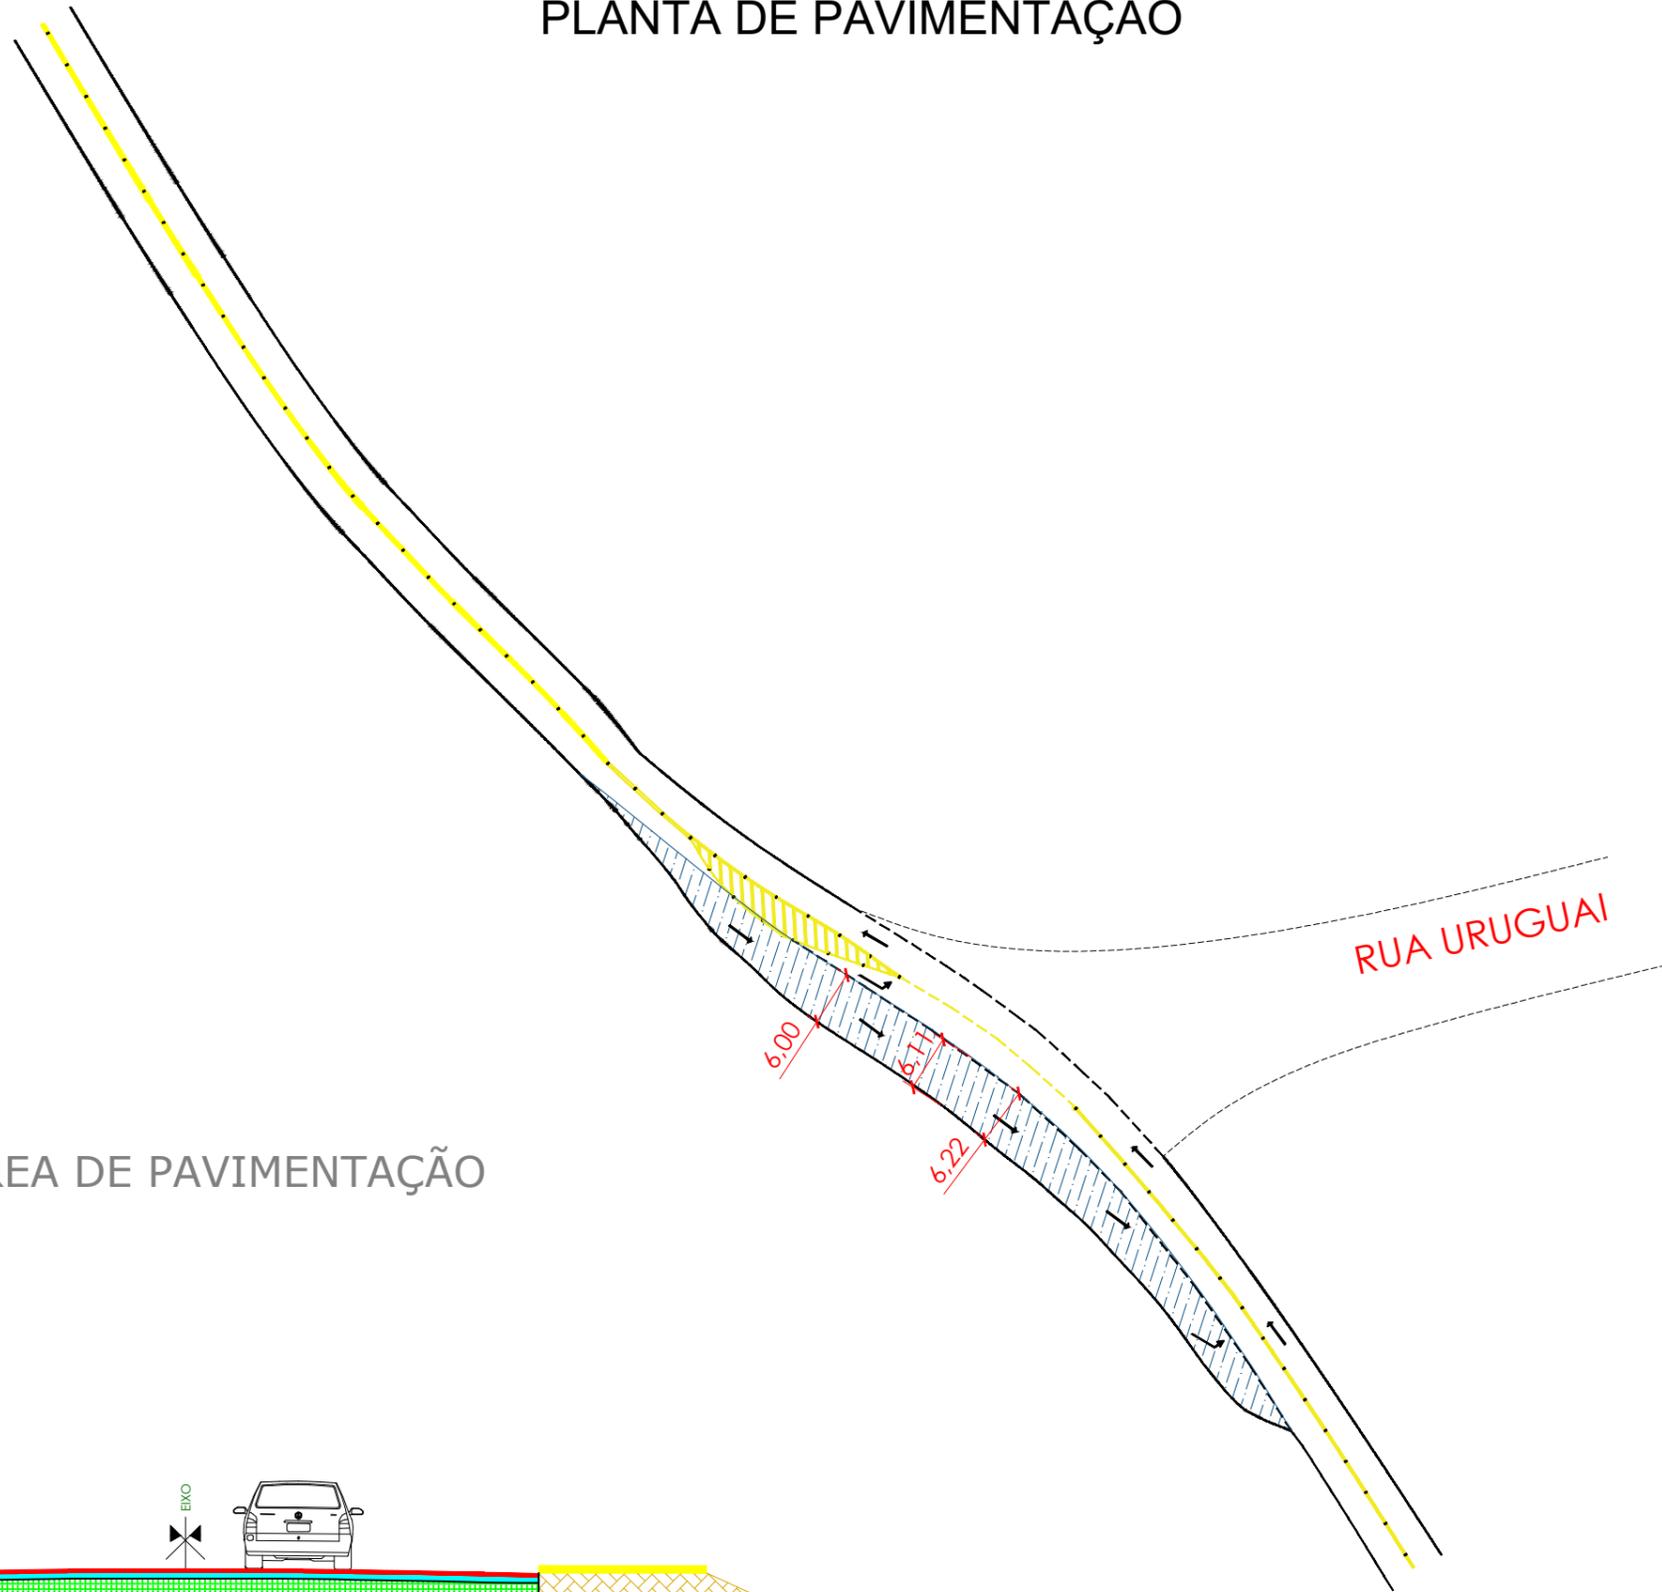


PLANTA DE PAVIMENTAÇÃO

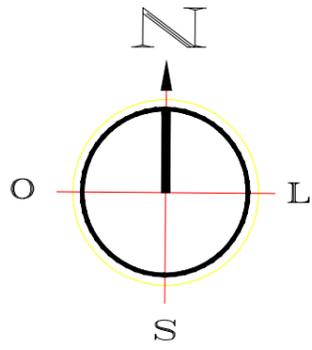

 **ÁREA DE PAVIMENTAÇÃO**

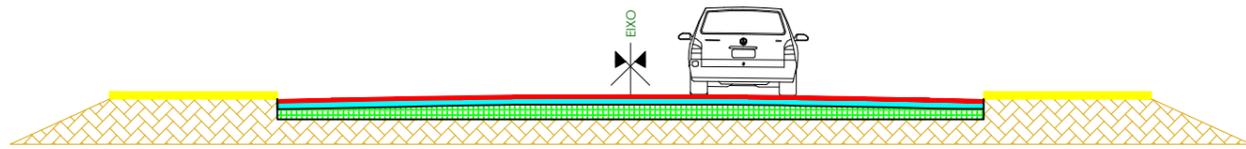

 **SEÇÃO TIPO PAVIMENTAÇÃO**
Sem Escala

LEGENDA:

-  PAVIMENTAÇÃO ASFÁLTICA 5CM
-  BASE DE BRITA GRADUADA 15CM
-  SUBBASE DE SOLO-BRITA 20CM
-  SUBLEITO EXISTENTE

Obra	Pavimentação Asfáltica	
Local	REFÚGIO NA VIA MUNICIPAL JOSÉ ADELINO KLOCKNER QUE DA ACESSO AO ANEL VIÁRIO BOA VISTA DO BURICÁ - RS	
Responsável Técnico	_____	
Secretário de obras, urbanismo e trânsito	_____	
Prefeita municipal	_____	
Tema	PLANTA DE PAVIMENTAÇÃO	prancha
Escala	Data MARÇO/2022	