
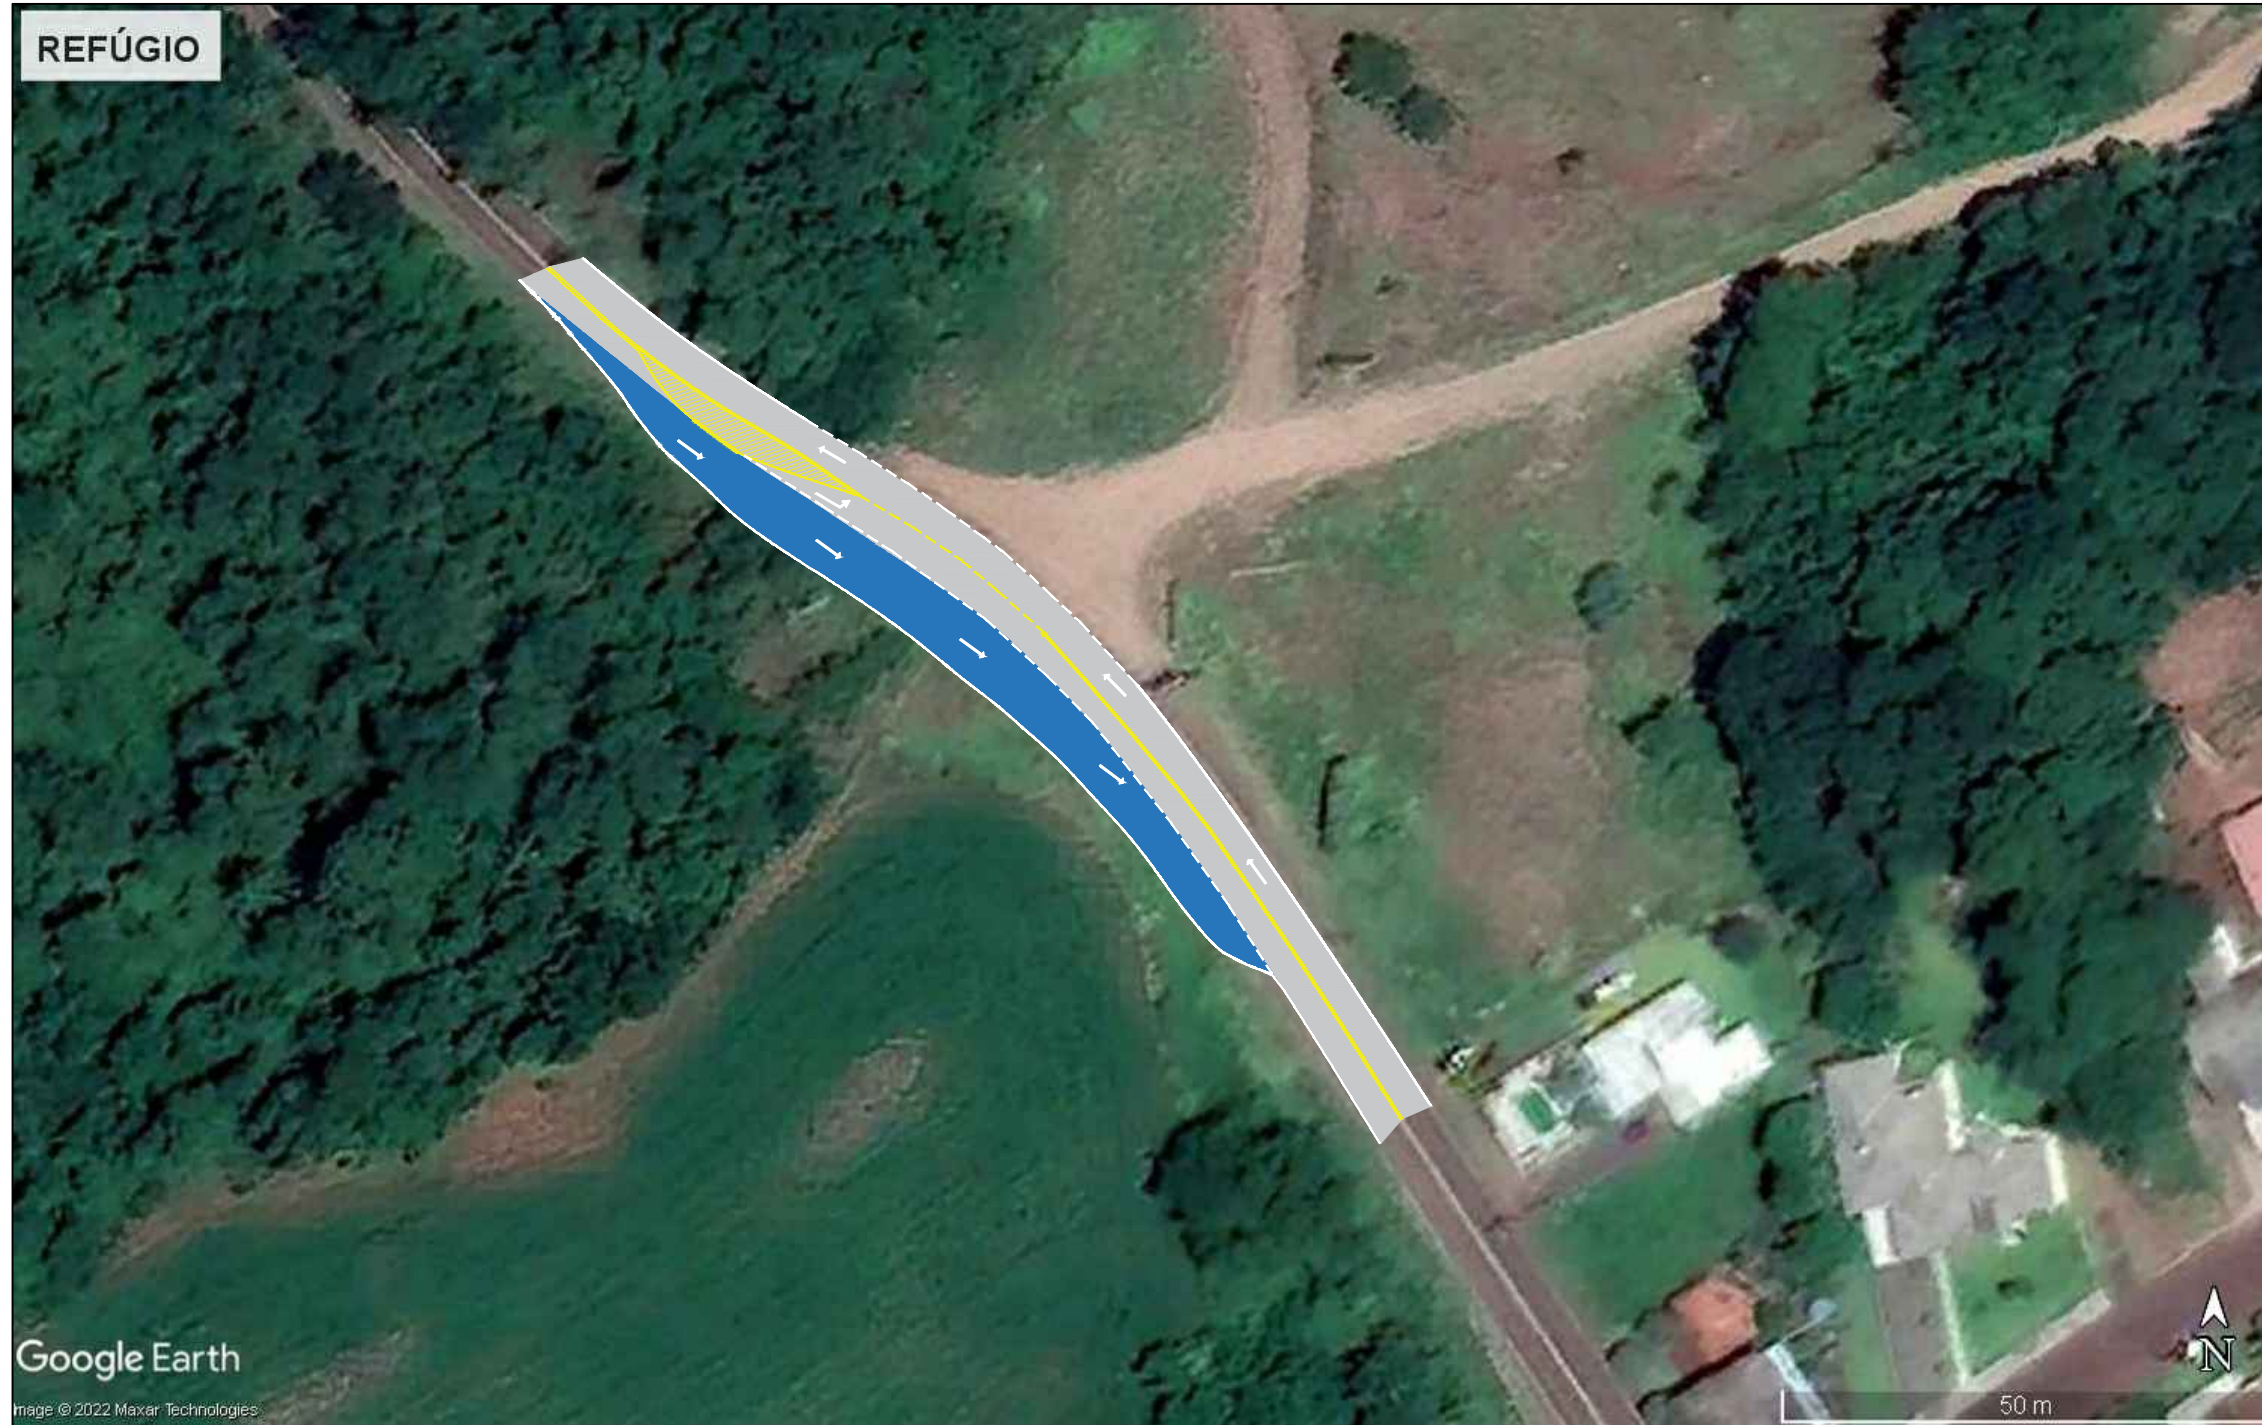


PLANTA DE LOCALIZAÇÃO

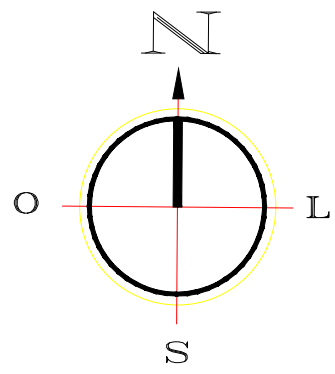

 **ÁREA DE PAVIMENTAÇÃO**

Obra	Pavimentação Asfáltica	
Local	REFÚGIO NA VIA MUNICIPAL JOSÉ ADELINO KLOCKNER QUE DA ACESSO AO ANEL VIÁRIO BOA VISTA DO BURICÁ - RS	
Responsável Técnico	_____	
Secretário de obras, urbanismo e trânsito	_____	
Prefeita municipal	_____	
Tema	PLANTA DE LOCALIZAÇÃO	prancha
Escala	Data MARÇO/2022	