




### EIXO ESTRADA

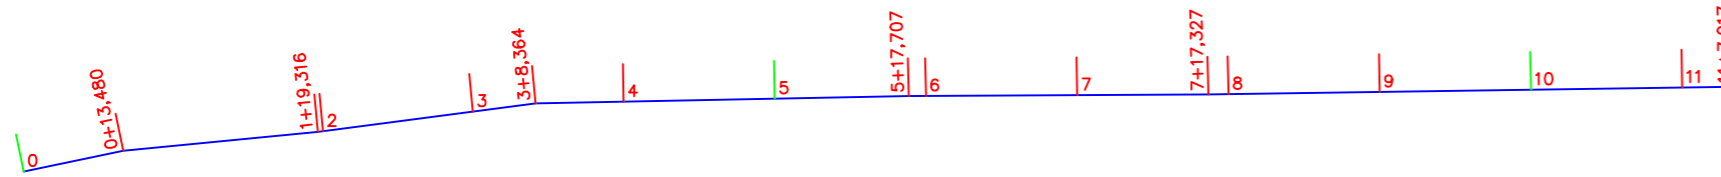


### PLANTA BAIXA

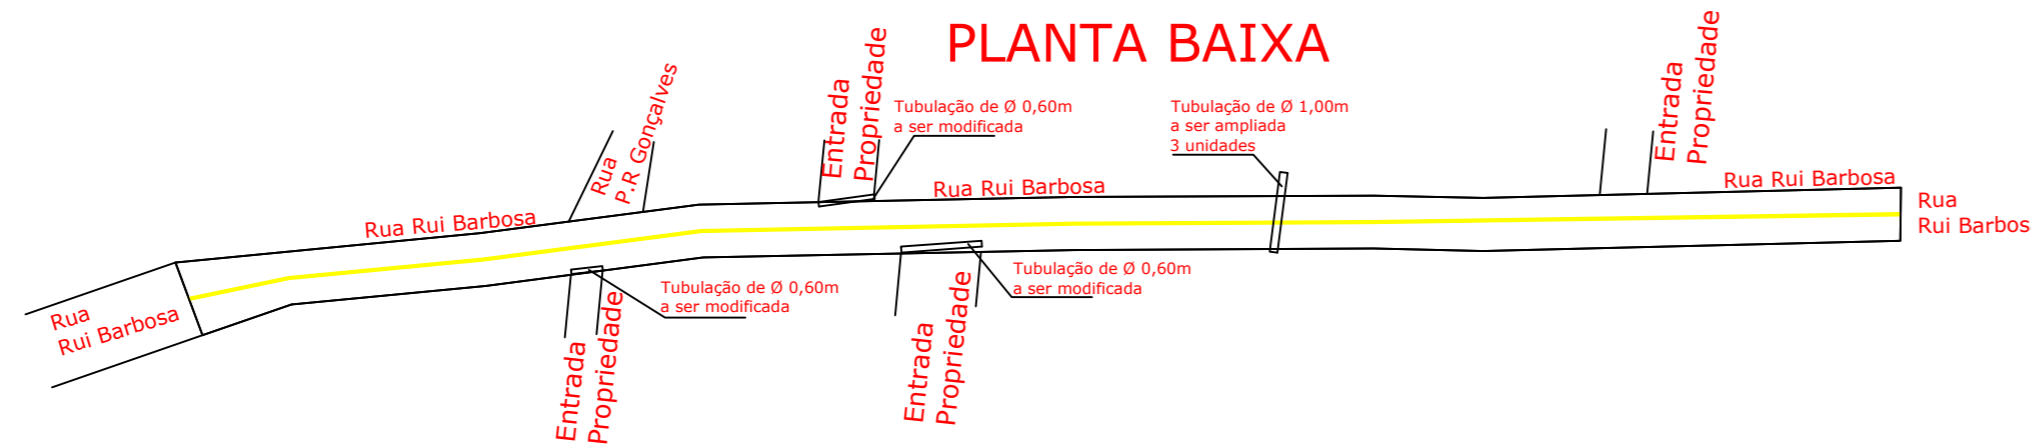



### CURVAS DE NIVEL

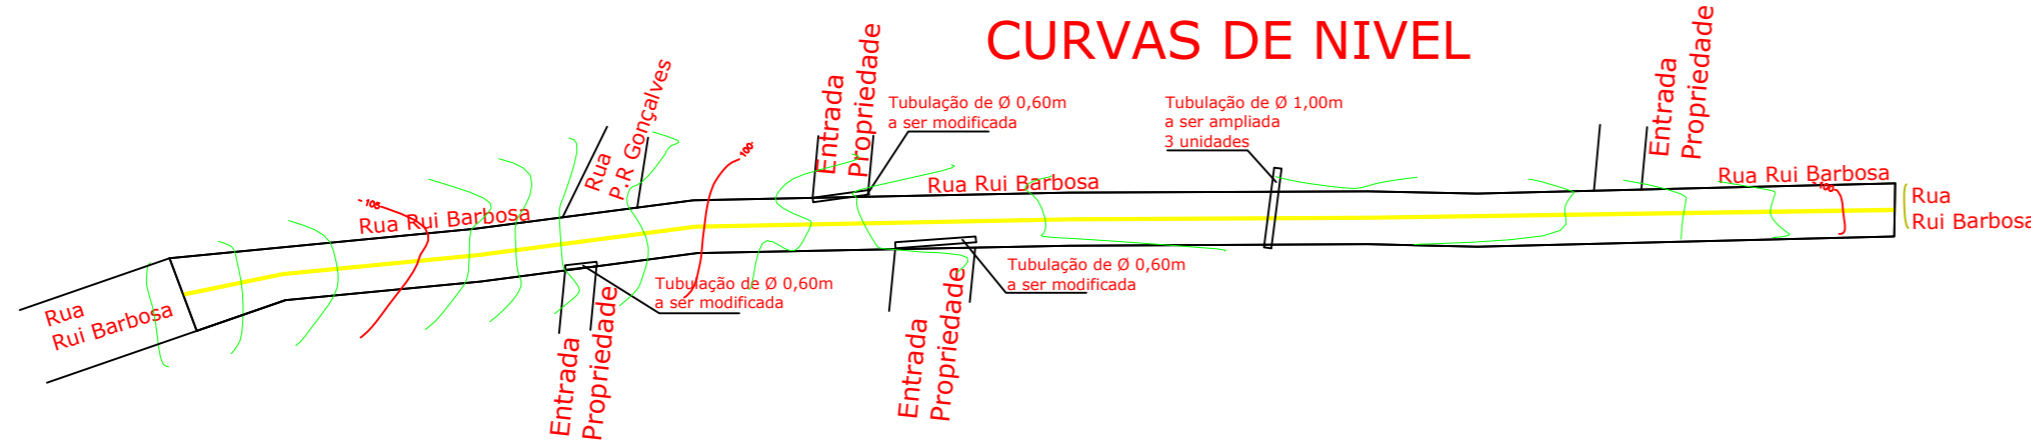

### PLANTA BAIXA

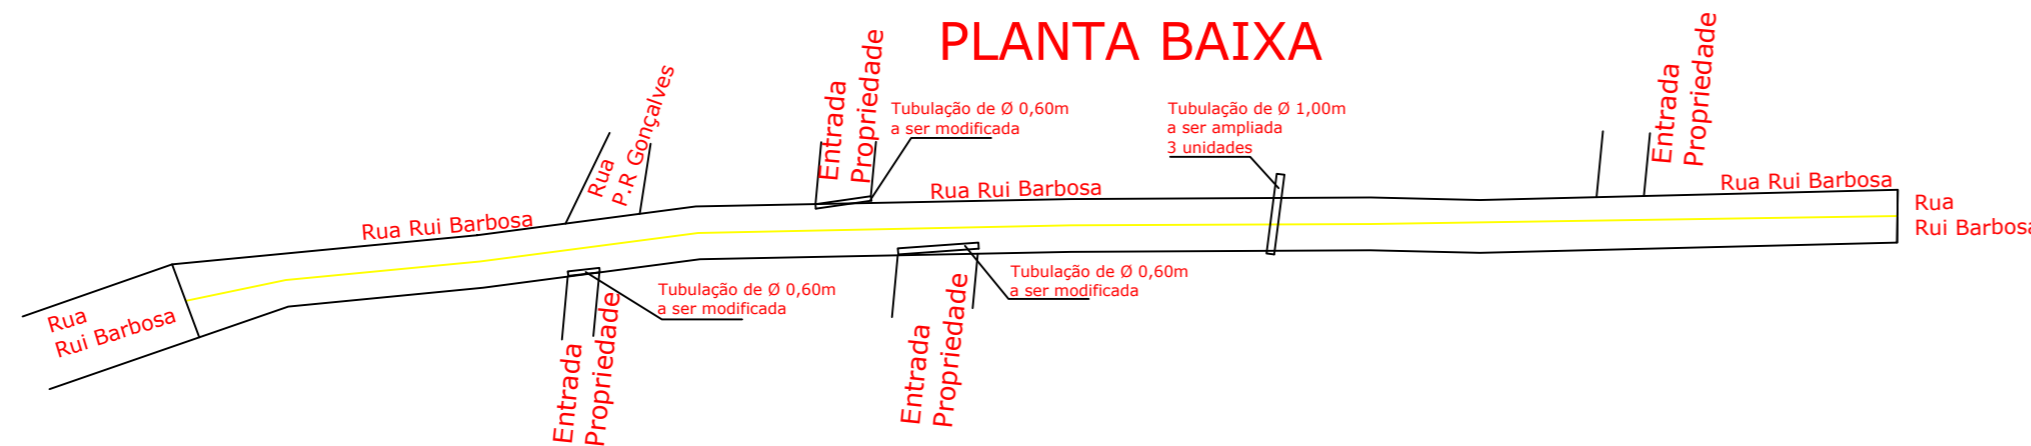


### PERFIL LONGITUDINAL

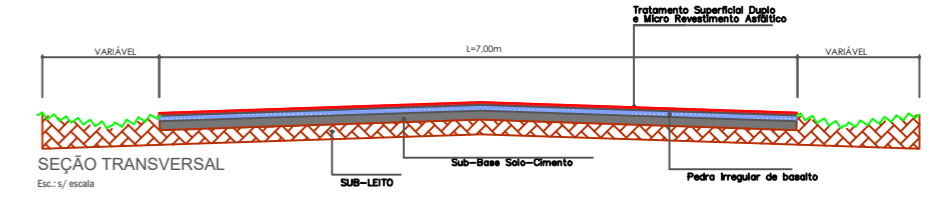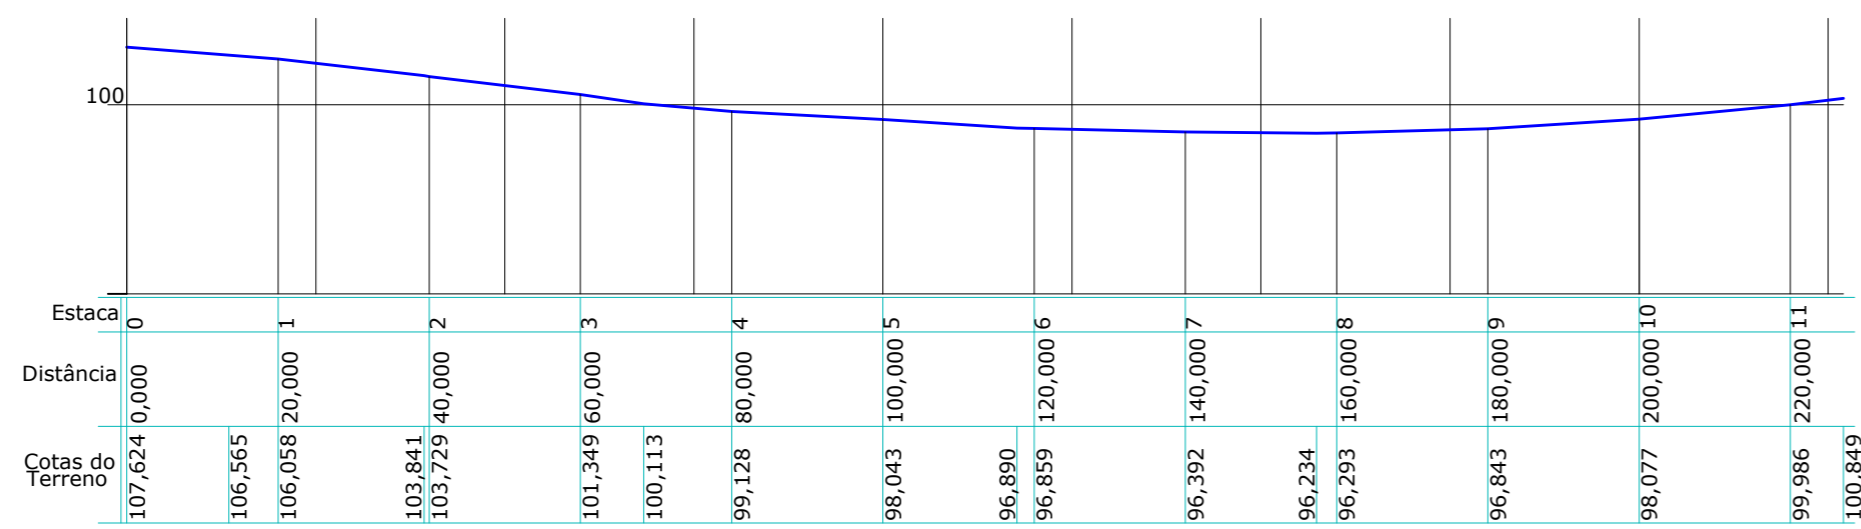

- LEGENDA:
- Treatment Surface Duplo
  - Base de Brita Graduada - 12 cm
  - Sub-Base Rachão - 15 cm
  - Sub-Leito

### Legenda

Área de pavimentação com média de 7,00 metros de largura de faixa de rolamento.  
 Área a ser pavimentada: 1.610,19m<sup>2</sup>  
 Comprimento do eixo: 227,02metros

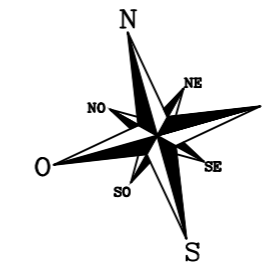

Obra: ASFALTO DA RUA RUI BARBOSA  
 Local: VILA IVAGACI  
 BOA VISTA DO BURICÁ - RS  
 Proprietário: Prefeitura Municipal de Boa Vista do Buricá - RS

Responsável Técnico Projeto: João Boeira - Eng. Civil - CREA RS 46750

Proprietário: Município de Boa Vista do Buricá  
 CNPJ: 87.612.867/0001-86

Tema: PLANTA BAIXA Prancha

Área Total: 1.610,19 m<sup>2</sup> Escala: Indicada Data: Novembro/2022