




FACHADA
Escala 1/100

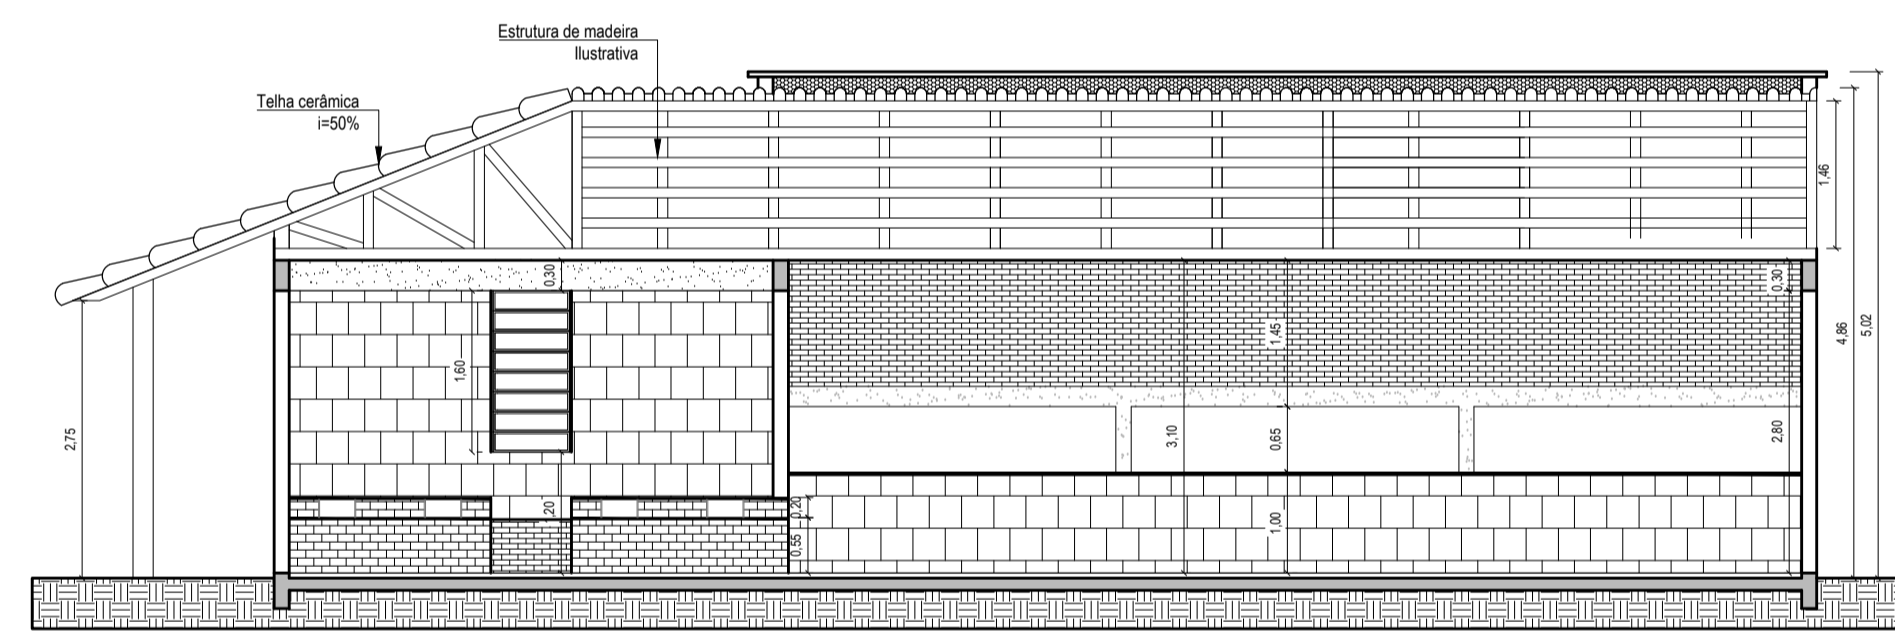

CORTE AA
Escala 1/100

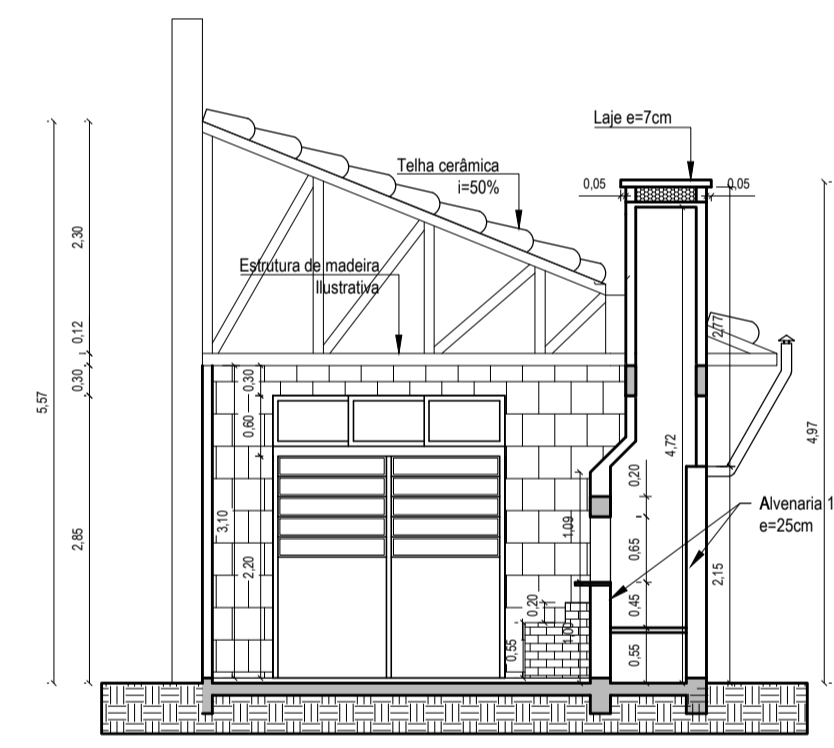

CORTE CC
Escala 1/100

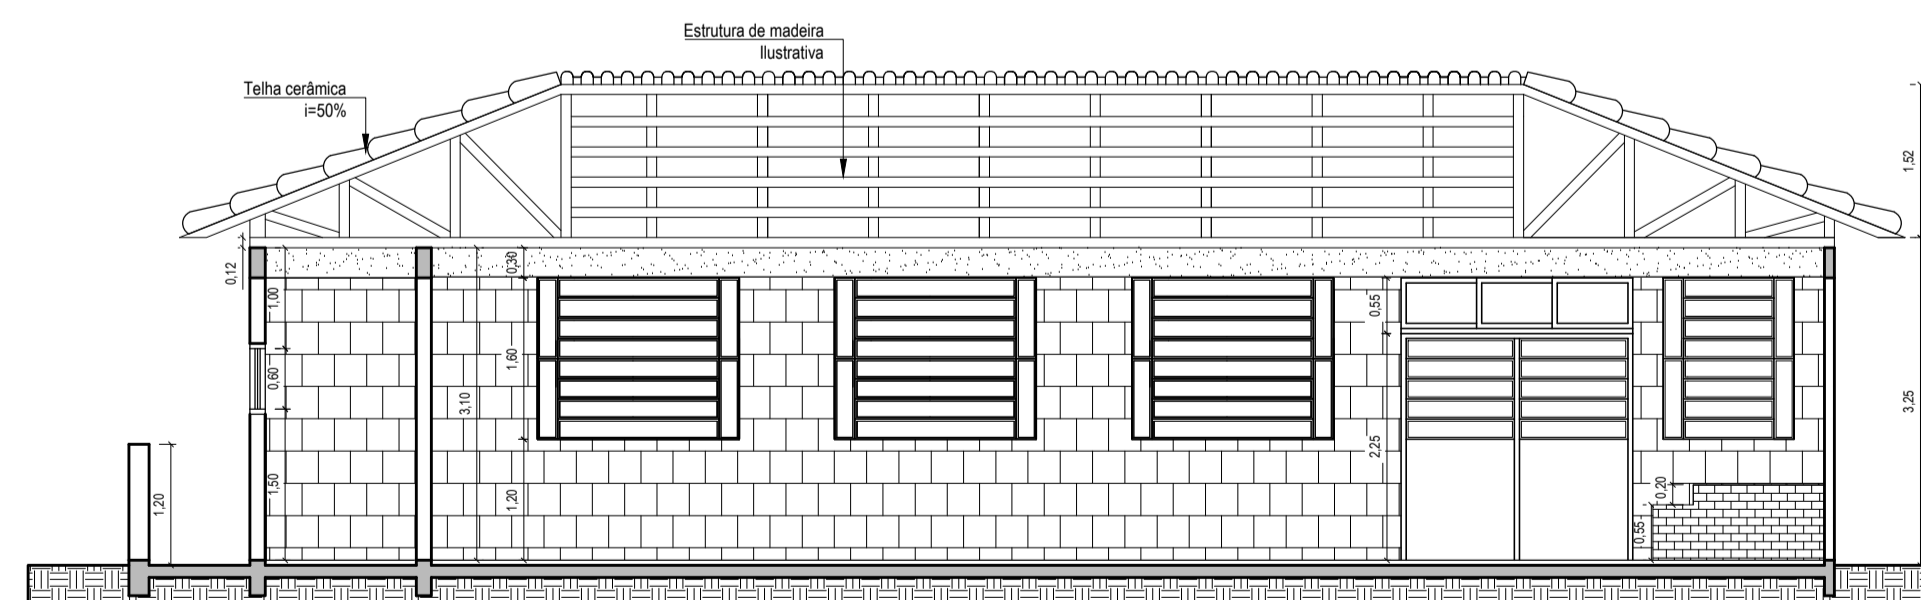

CORTE BB
Escala 1/100

	Obra	AMPLIAÇÃO DO CENTRO DE EVENTOS
	Local	RODOVIA BR 472 BOA VISTA DO BURICÁ - RS
	Proprietário	Prefeitura Municipal de Boa Vista do Buricá - RS
Responsável Técnico Projeto:	_____	
Secretário de Planejamento:	_____	
Prefeito municipal:	_____	
Tema	FACHADA E CORTES	
Área Total:	141,57 m ²	Escala: Indicada Data: MARÇO/2019
		Prancha 03/05