
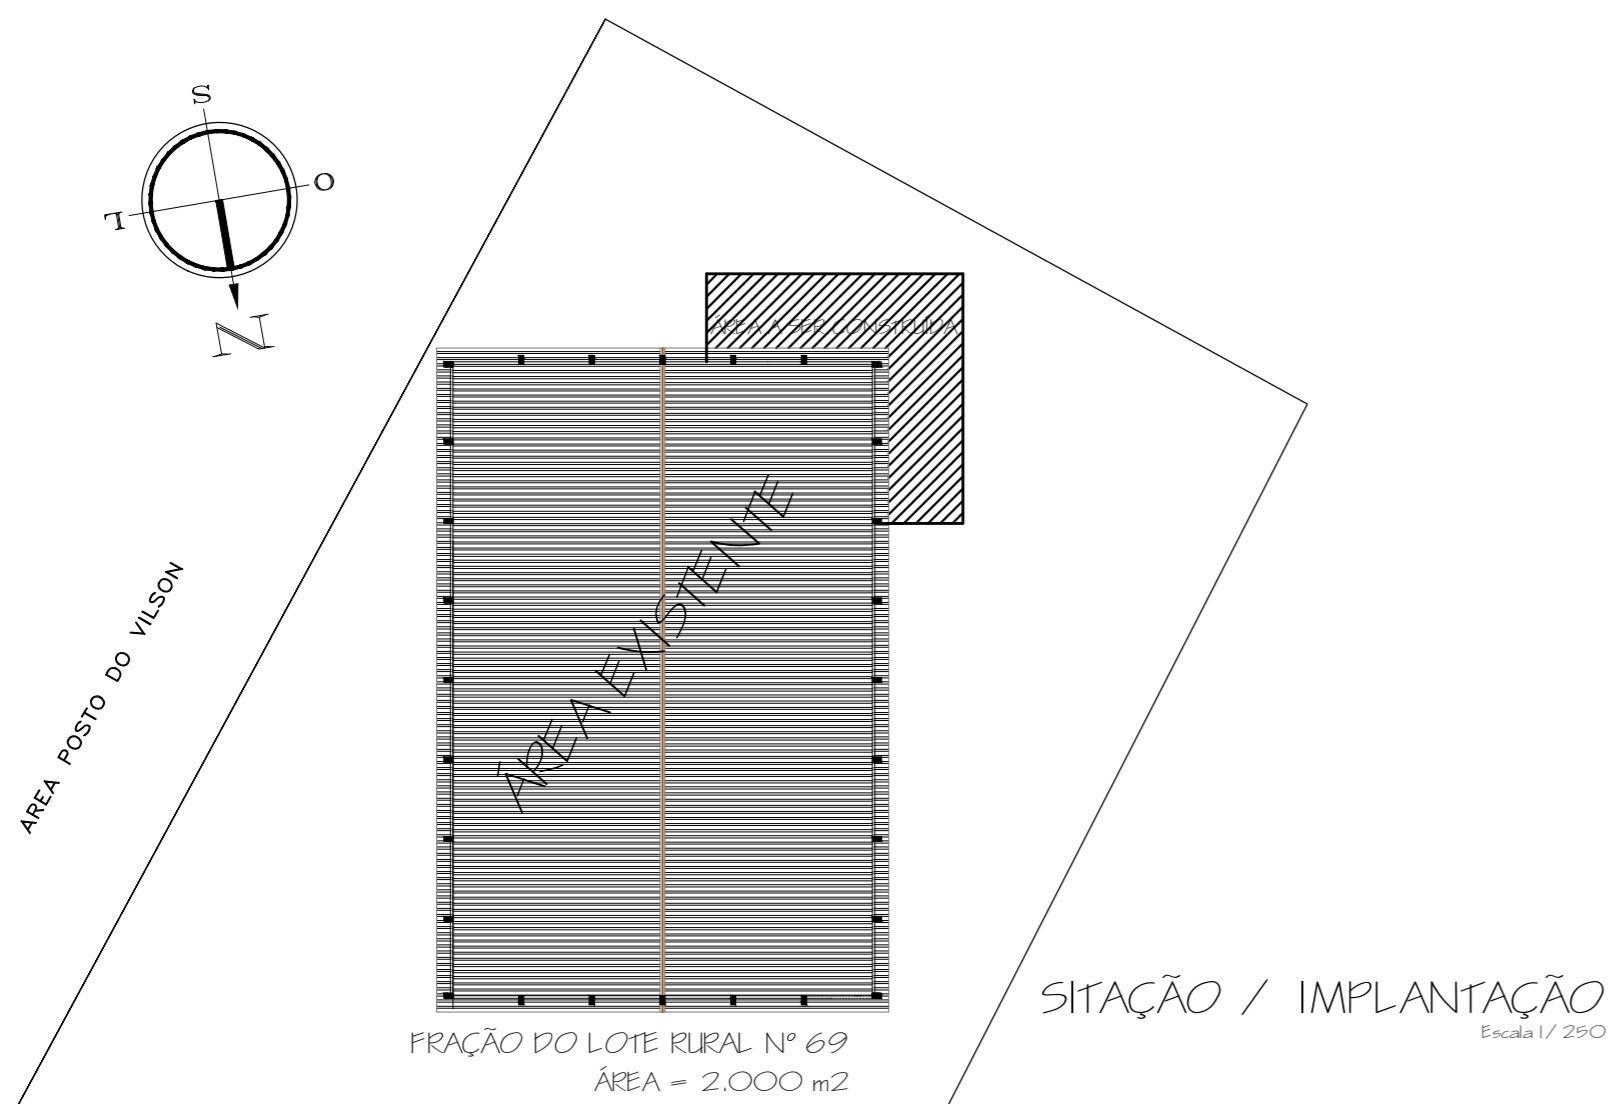


PLANTA DE COBERTURA  
Escala 1/75

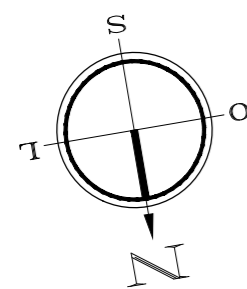

SITUAÇÃO / IMPLANTAÇÃO  
Escala 1/250

FAIXA DE DOMÍNIO BR - 472

P/ BOA VISTA DO BURICA

P/ TRES DE MAIO

	Obra	AMPLIAÇÃO DO CENTRO DE EVENTOS
	Local	RODOVIA BR 472 BOA VISTA DO BURICÁ - RS
	Proprietário	Prefeitura Municipal de Boa Vista do Buricá - RS

Responsável Técnico Projeto: \_\_\_\_\_

Secretário de Planejamento: \_\_\_\_\_

Prefeito municipal: \_\_\_\_\_

Tema SITUAÇÃO/IMPLANTAÇÃO E PLANTA DE COBERTURA

Área Total: 141,57 m<sup>2</sup> Escala: Indicada Data: MARÇO/2019

Prancha  
01/05