
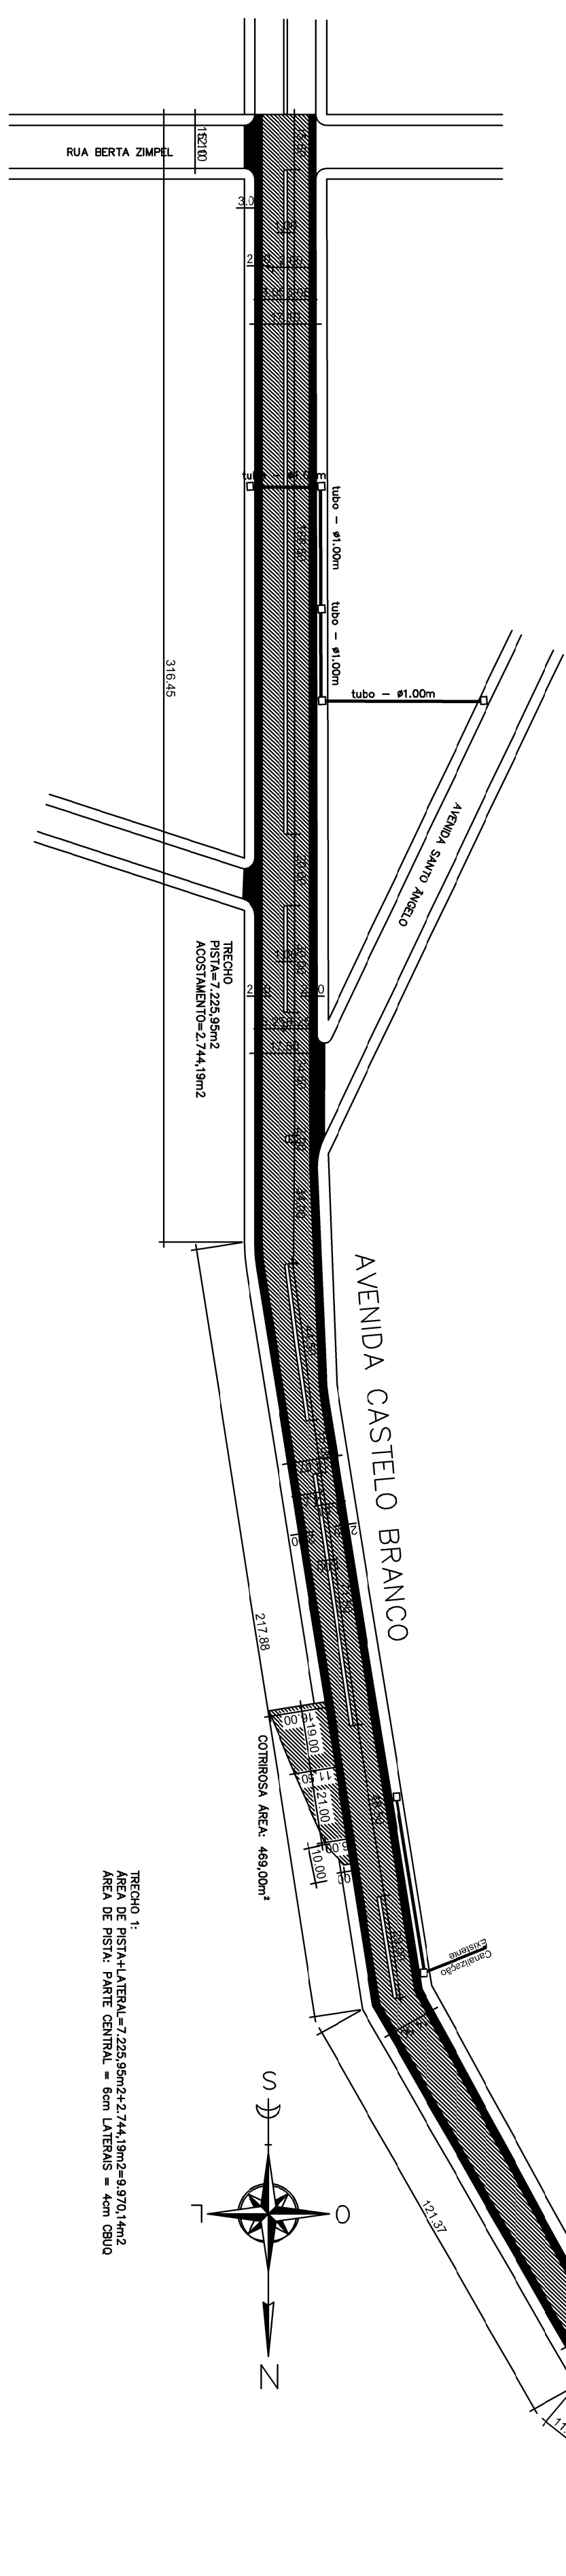



02			
01			
REVISÃO		OBSERVAÇÃO	
VISTO		DATA	

CHAMERS DE APROVAÇÃO:

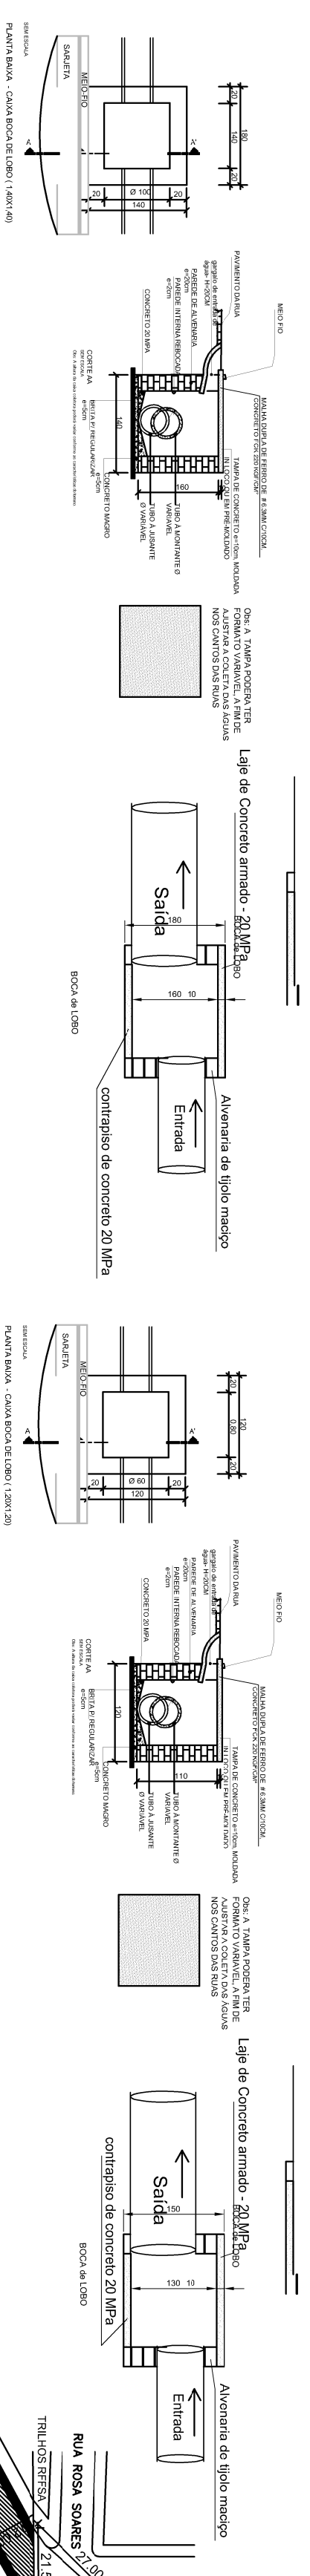



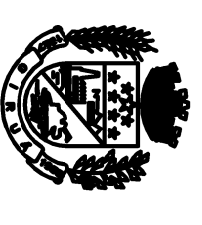

PREFEITURA MUNICIPAL DE GIRUÁ
ESTADO DO RIO GRANDE DO SUL

Projeto: **AVENIDA CASTELO BRANCO - ZONA URBANA DE GIRUÁ**

Execução: **CLÁUDIO LEMCKE MAYER DE ALMEIDA**

Projeto: **PROJ. PAV. ASFALTICA e REPERFILAGEM SOBRE PEDRAS IRREGULARES**

Local: **AVENIDA CASTELO BRANCO**

Tratamento: **Tratamento entre a Rua Berta Zimpel e Trilhos de FFPSA, a dos trilhos da final do Bairro Princesa.**

Autores: **RUBEN MEYER** (PROJETO) e **ALVARO DE ABREU** (MATERIA)

Scale: **1:100**

Sheet: **01**