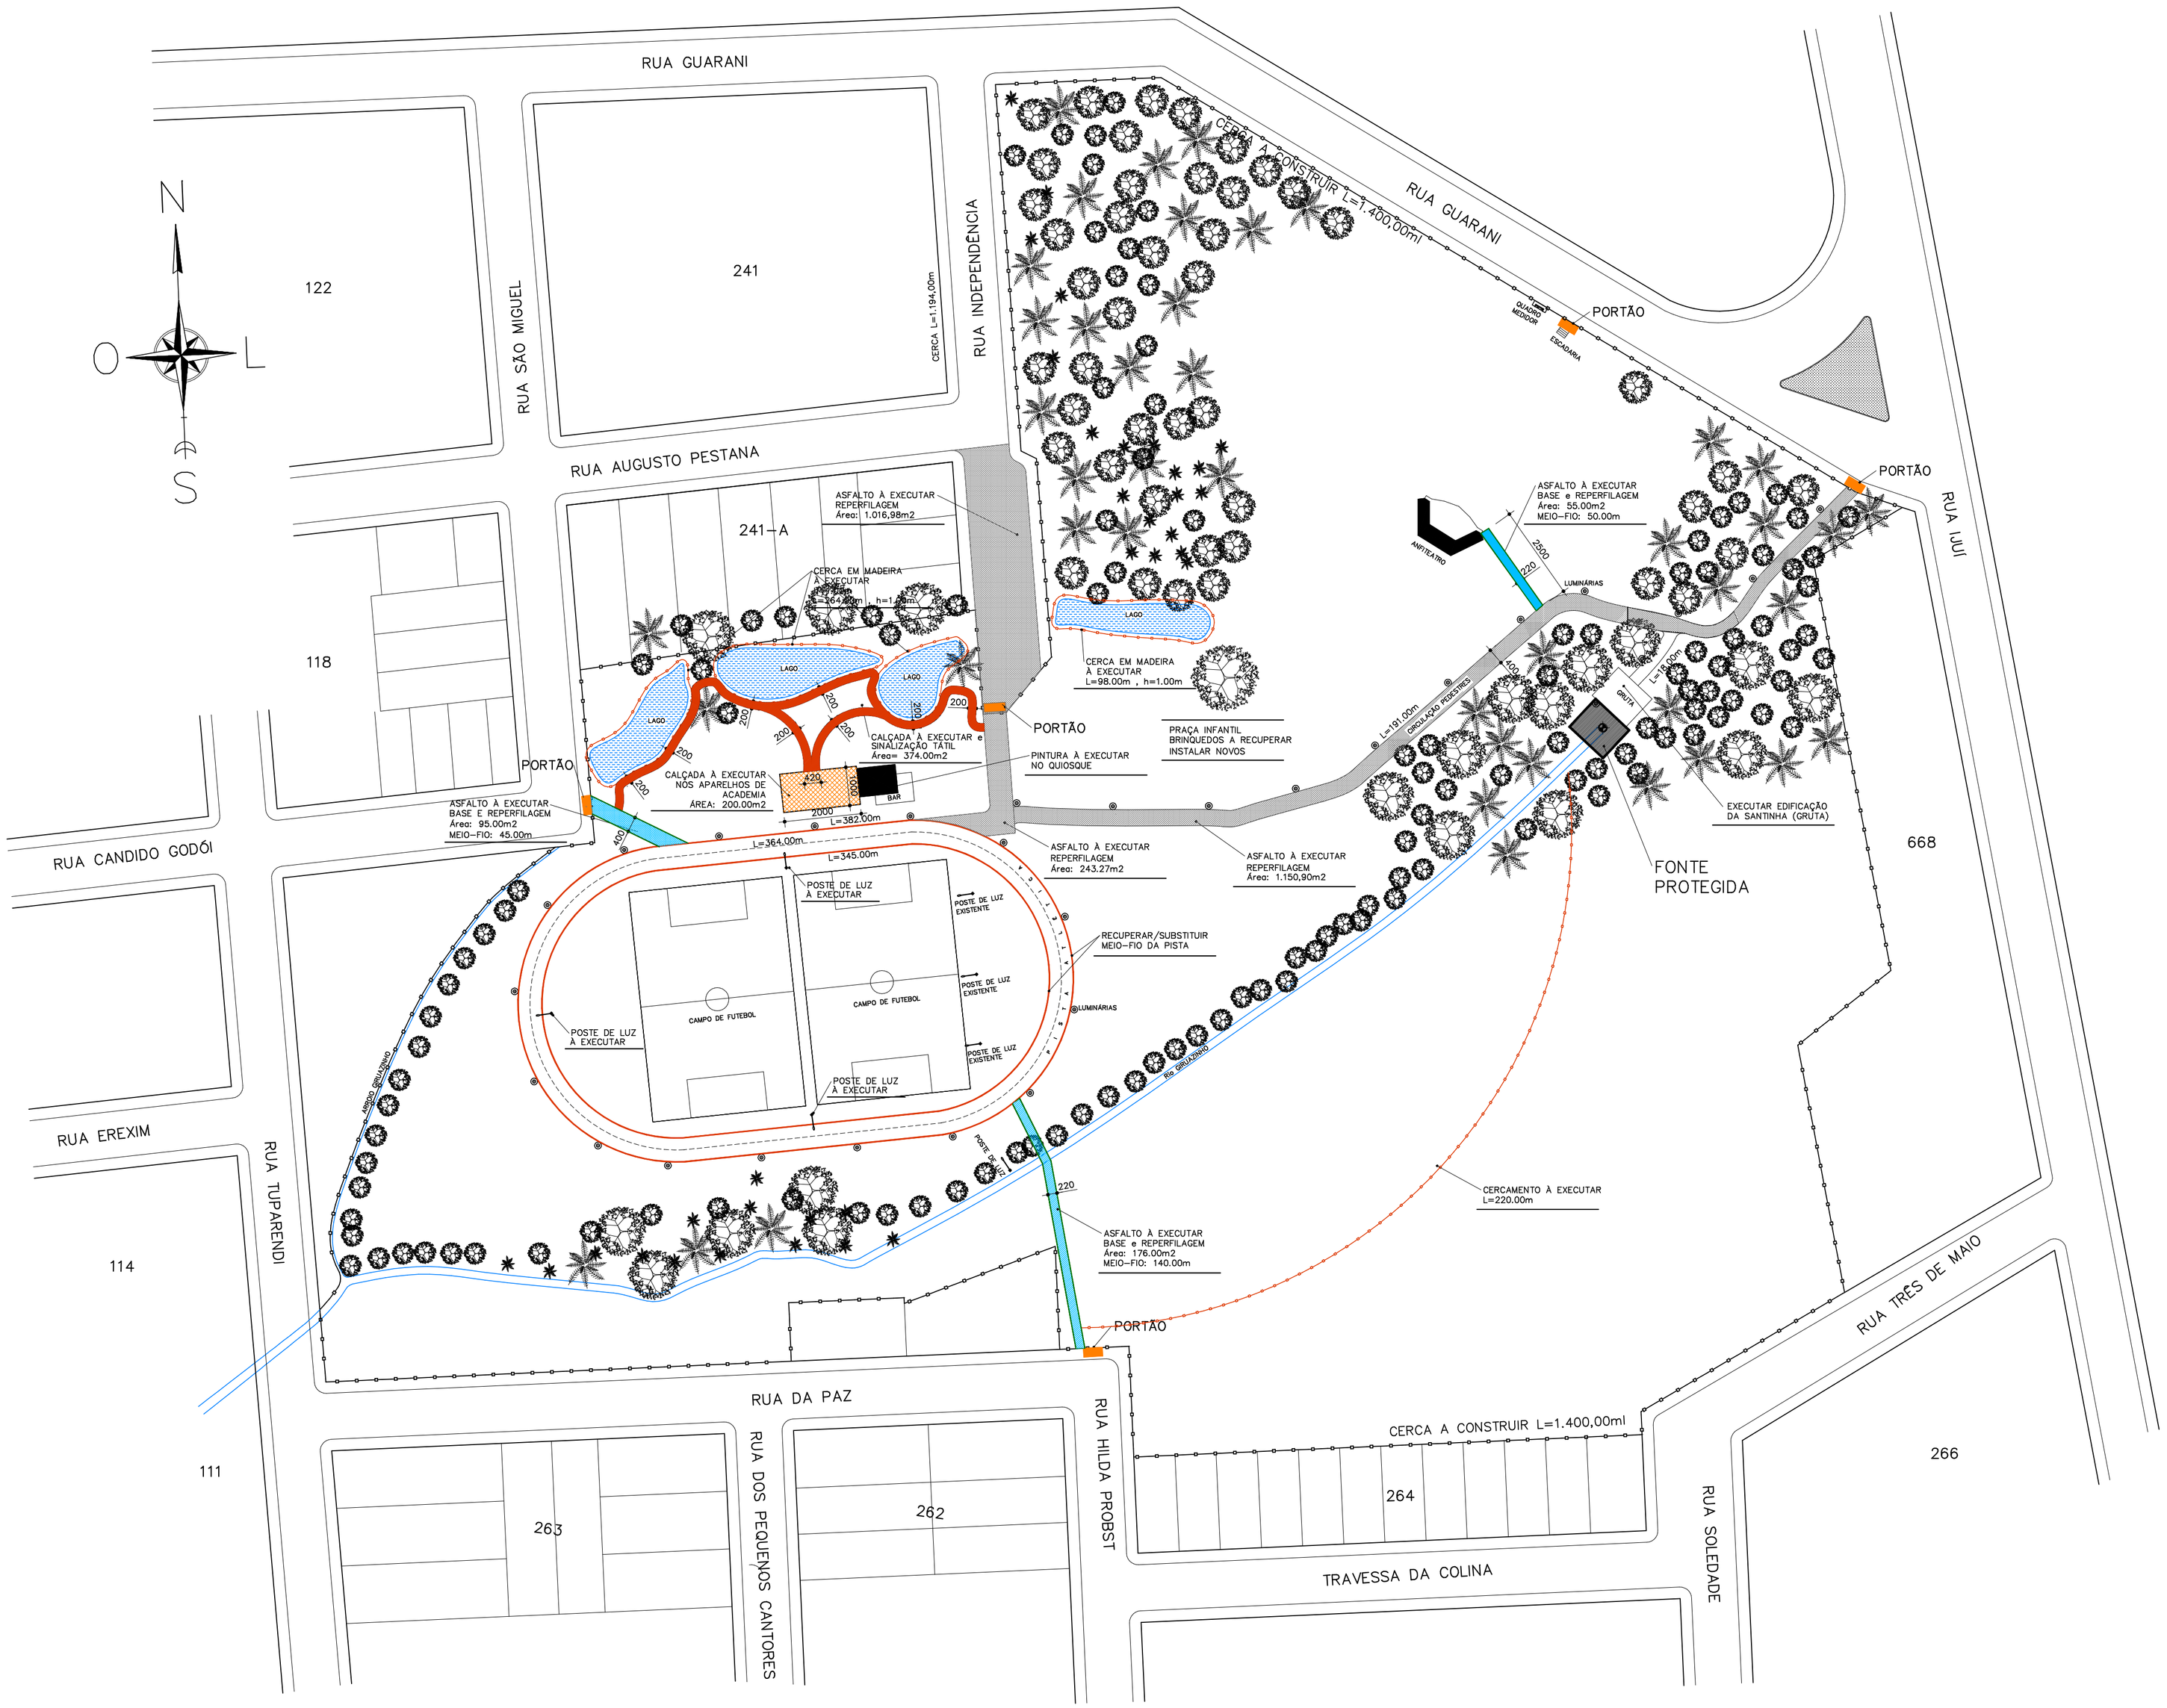

PARQUE INTEGRADO ELSO PILAU – IMPLANTAÇÃO

Escala 1/1000

REVISÃO	OBSERVAÇÃO	VISTO	DATA
03			
02			
01			

CARIMBOS DE APROVAÇÃO:

PREFEITURA MUNICIPAL DE

GIRUÁ

ESTADO DO RIO GRANDE DO SUL

SECRETARIA DE OBRAS E SERVIÇOS URBANOS

Rua Independência, 90–Fone (0xx55)3361.2000–Fax (0xx55)3361.1946–Cep. 98.870–000–Depto. de Engenharia, e–mail. www.engenharia@pmgirua.com.br

ELVIO BIDAL GARCIA
ENGº CIVIL e ENGº DE SEGURANÇA DO TRABALHO CREA–RS 47.137–D

ÂNGELO FABIAM DUARTE THOMAS
PREFEITO MUNICIPAL

Endereço da Obra: Parque Integrado Elso Pilau

Tipo da Obra: **PROJETO PARQUE INTEGRADO ELSO PILAU**

Conteúdo da Prancha: – PLANTA BAIXA –
PAV. ASFÁLTICA, CALÇADAS CADEIRANTE, ILUMINAÇÃO, CERCAMENTO AÇUDE

Prancha: 01 ANO 2013

Escala:	Unidade:	Data:	Área de edificação(m2):	Área do terreno(m2):	Levantamento/Projeto:	Desenho:
1:1000	Centímetros	Outubro 2013	–x–	–x–	Elvio Bidal Garcia	Alexandre Weber