



LEGENDA:


- CAIXA DE AREIA 50x50cm EM ALVENARIA C/ GRELHA
- CAIXA DE INSPEÇÃO 50x50cm EM ALVENARIA.
- CAIXA GORDURA SIFONADA 250x230x75mm EM PVC.
- RALO SIFONADA 150x150x50 OU 150x185x75mm EM PVC.
- RALO SECO 100x40mm EM PVC.
- TUBULAÇÃO DE ESGOTO PLUVIAL SENTIDO VERTICAL EM PLANTA.
- TUBULAÇÃO DE ESGOTO CLOACAL SENTIDO VERTICAL EM PLANTA.
- TUBULAÇÃO DE VENTILAÇÃO SENTIDO VERTICAL EM PLANTA.
- TUBULAÇÃO DE ESGOTO PLUVIAL SENTIDO HORIZONTAL EM PLANTA.
- TUBULAÇÃO DE ESGOTO CLOACAL SENTIDO HORIZONTAL EM PLANTA.
- COLUNA DE AGUA FRIA.
- REGISTRO DE GAVETA.
- REGISTRO DE PRESSÃO.
- VALVULA DE DESCARGA.
- TUBULAÇÃO DE AGUA FRIA PELA PISO.
- TUBULAÇÃO DE AGUA FRIA PELA PAREDE OU LAJE.

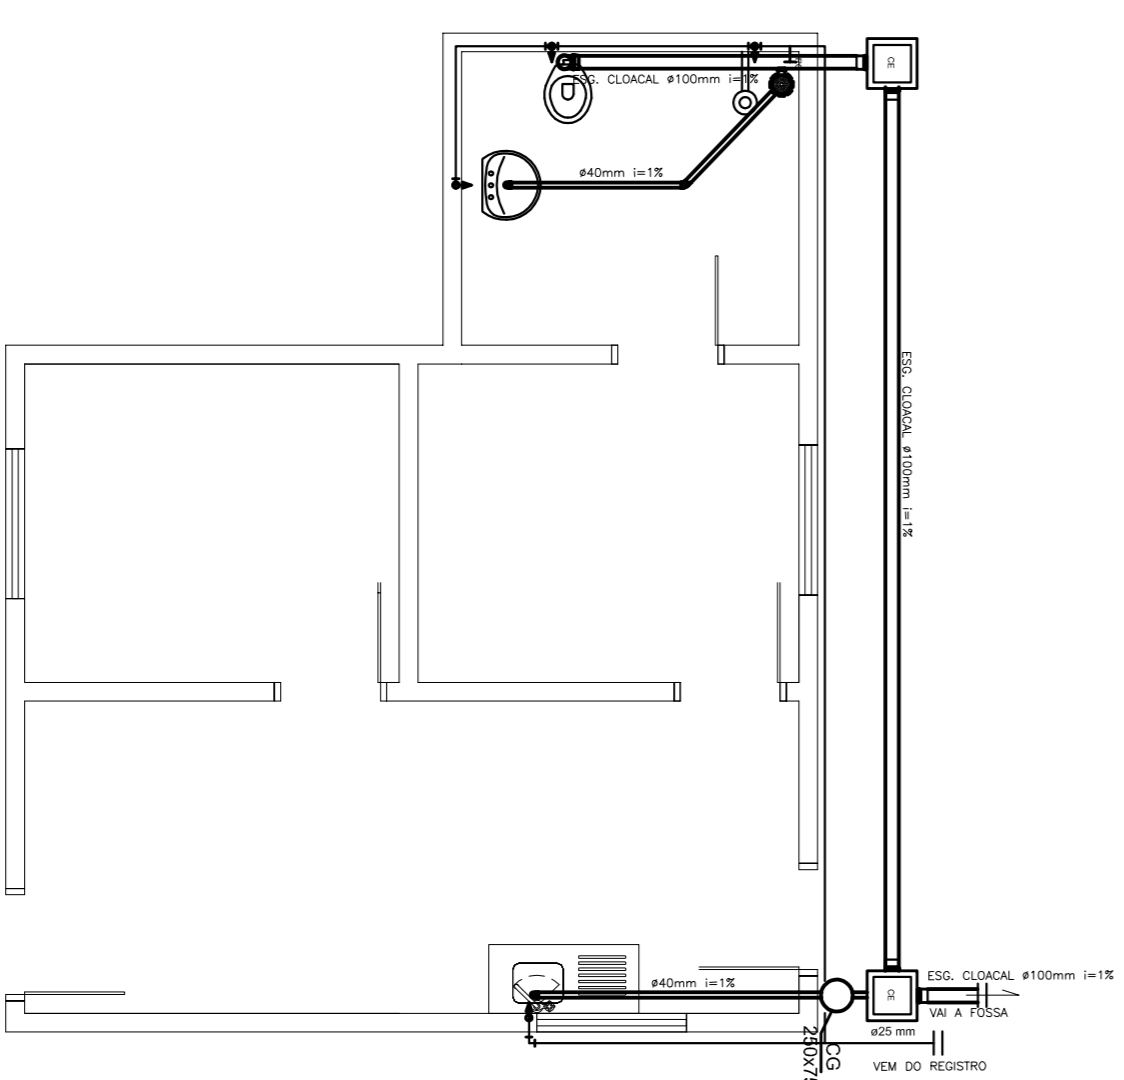


PLANTA BAIXA- CASA ZELADOR

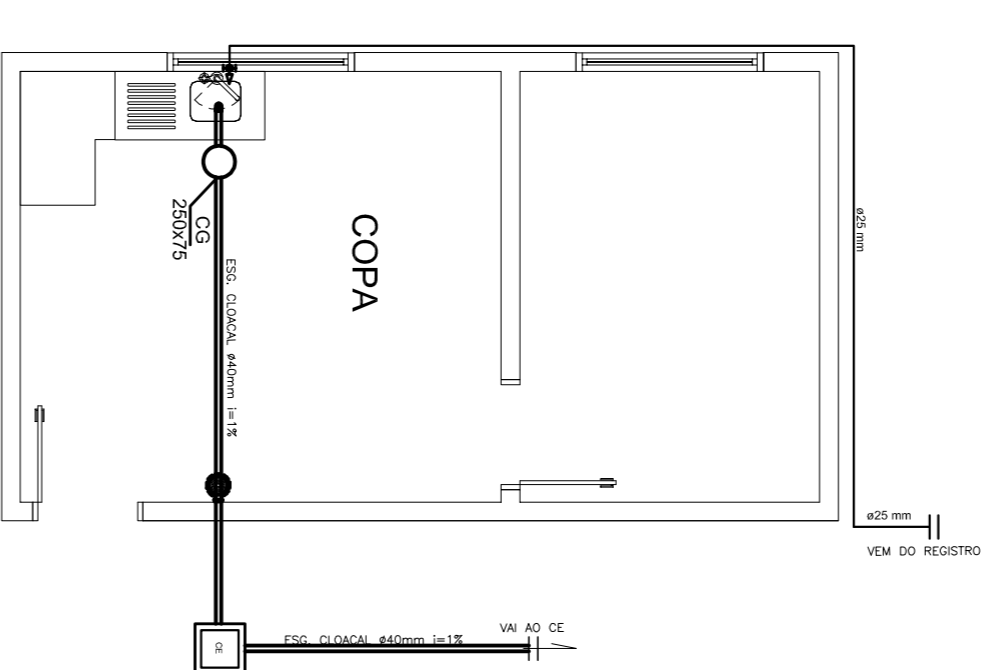


Planta Baixa - Copa
A:25,12m²
E:1/50

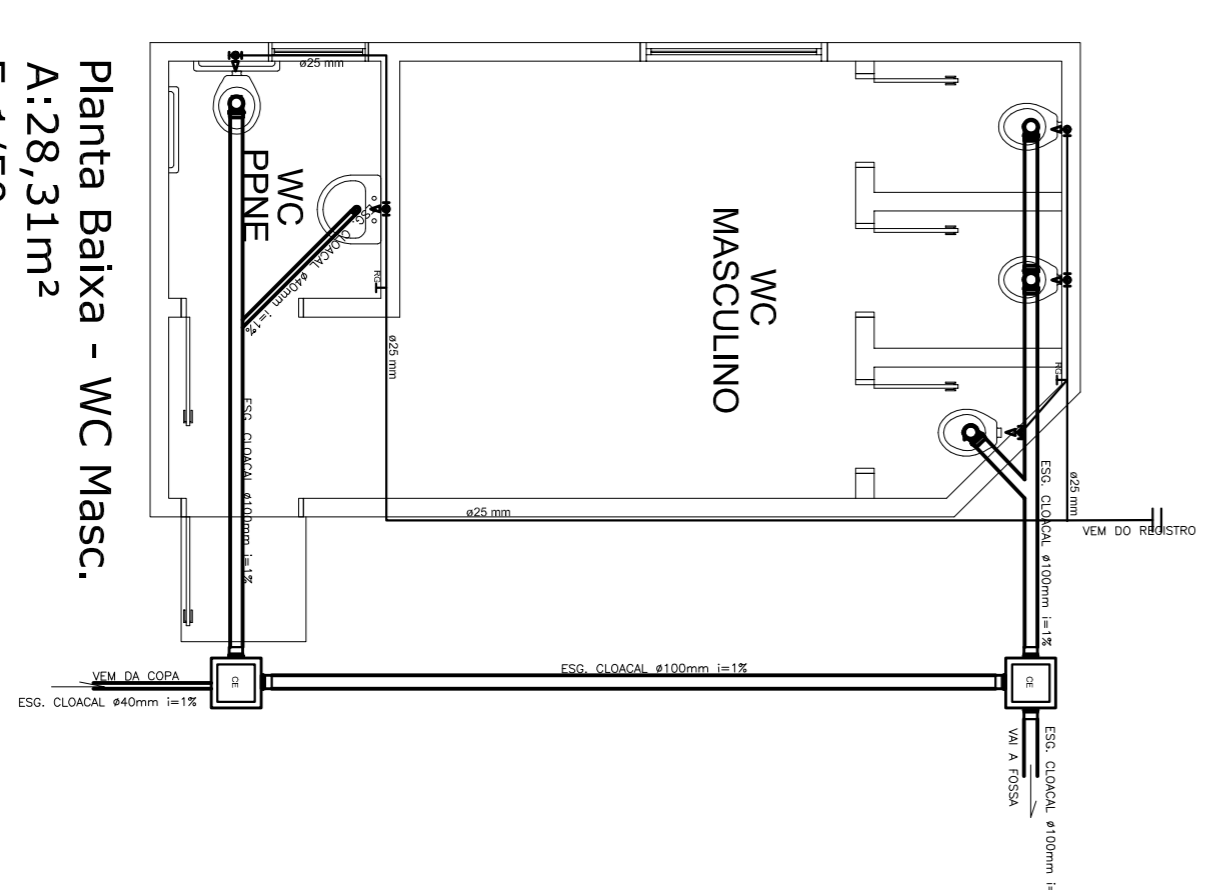


Planta Baixa - WC Masc.
A:28,31m²
E:1/50

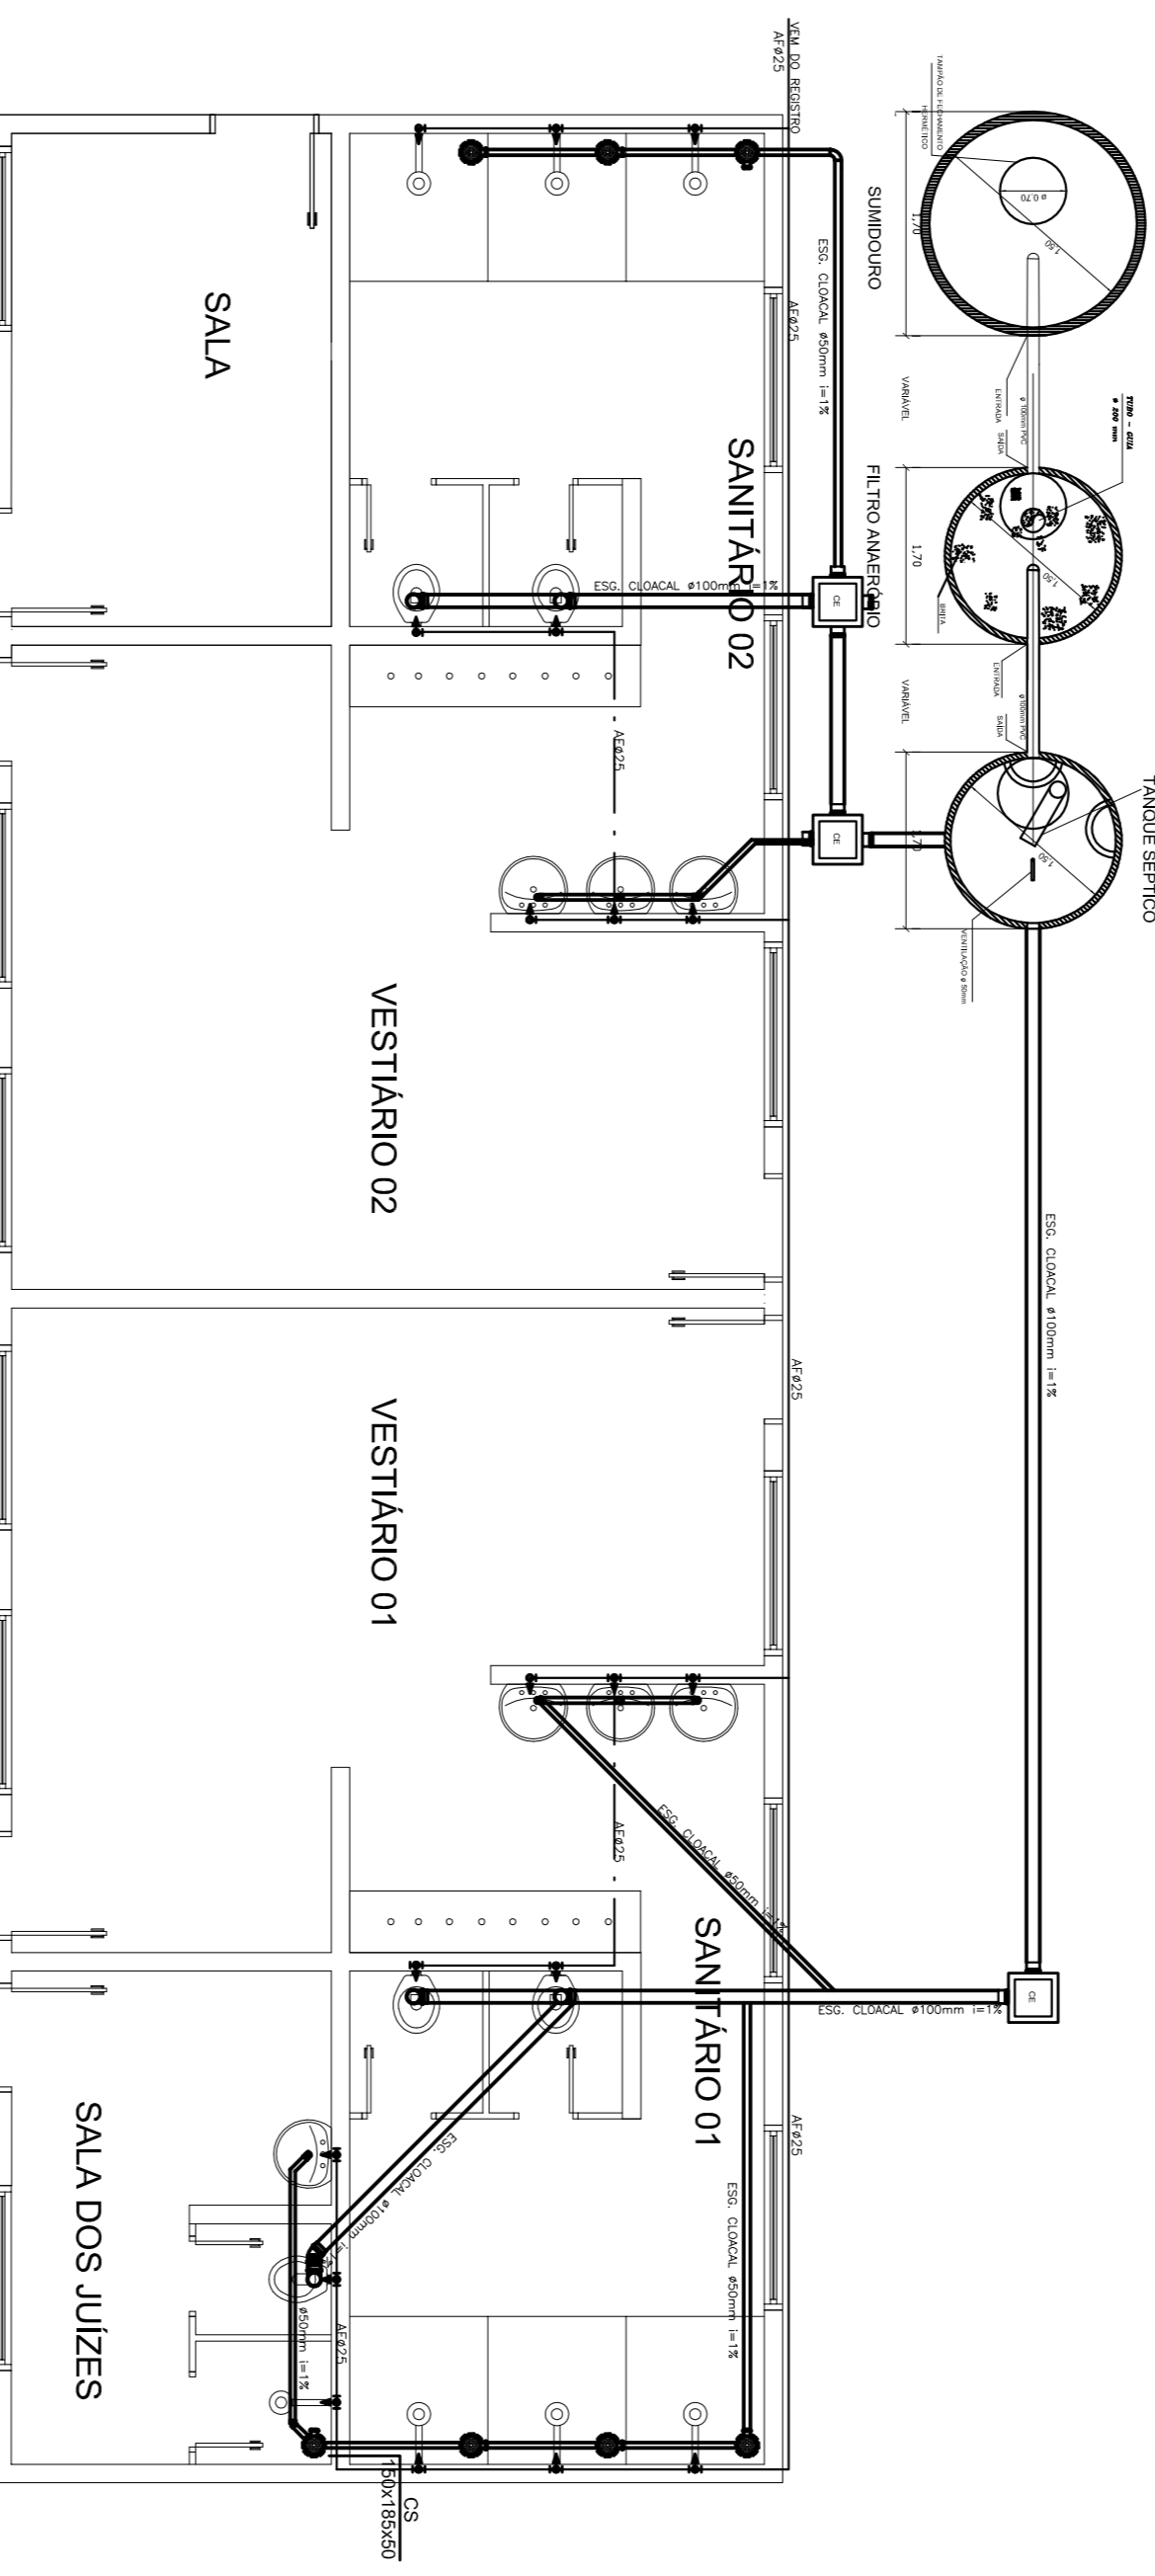

Planta Baixa - Vestiário
E:1/50

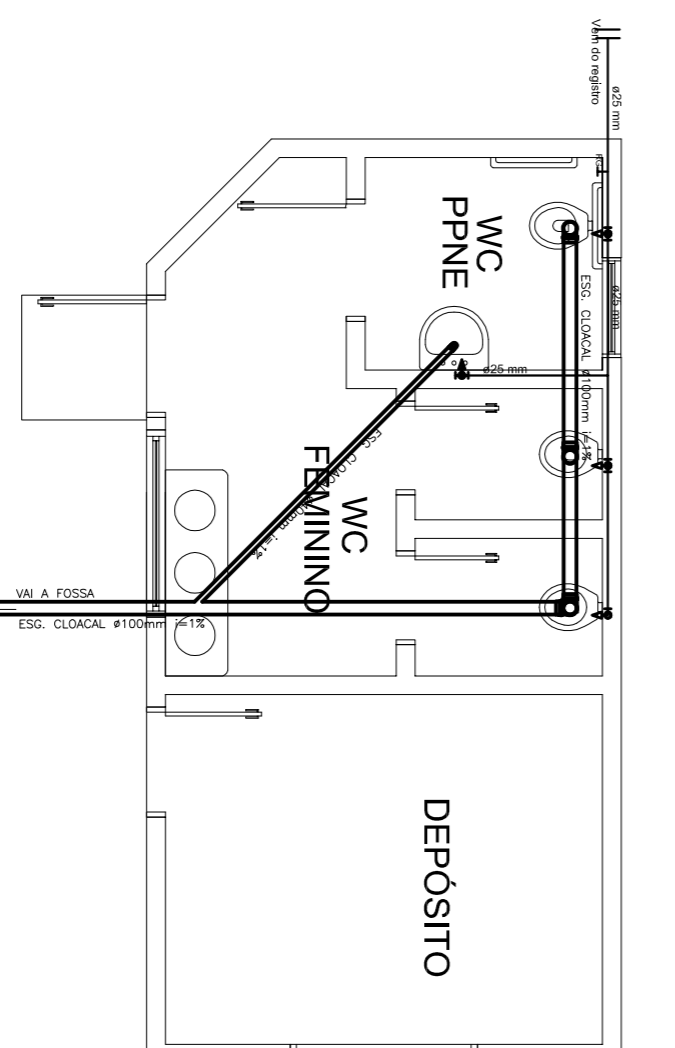

Planta Baixa - WC Feminino
A:28,12m²
E:1/50

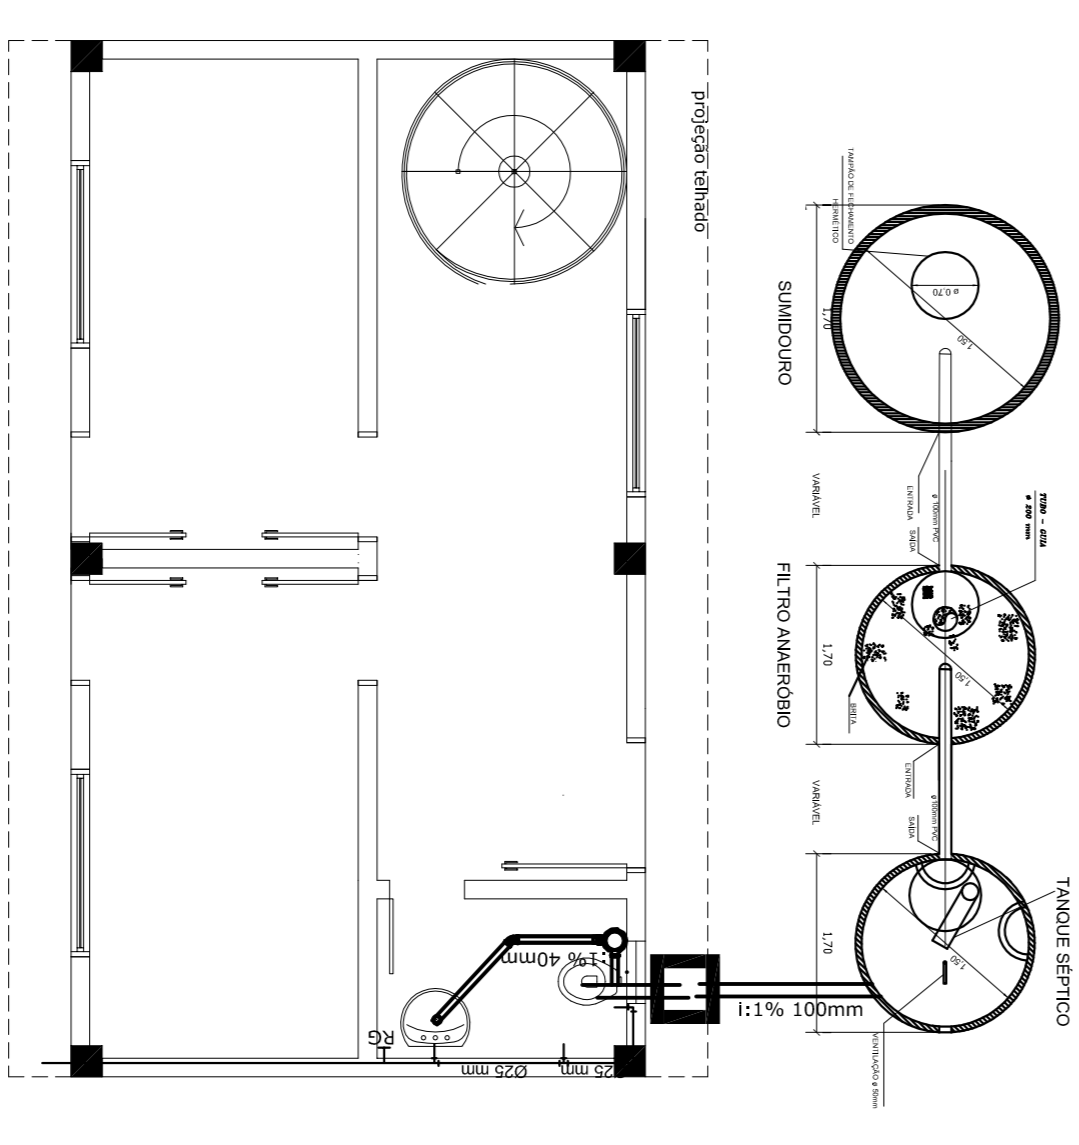

Planta Baixa - pilotis (radialista)
E:1/50

<p>PREFEITURA MUNICIPAL DE SANTO ÂNGELO Secretaria Municipal de Obras Rua: João de Deus, 1111 - Fone: (51) 3531-1115 Bairro: Matéria (Centro) - Município: Santo Ângelo - RS</p>		<p>Projeto Reforma e Adequação do Estádio Municipal</p>	
<p>Responsável Técnico Eng. Civil José Carlos Frenz</p>		<p>Título Wilson Carlos Schneider</p>	
<p>Localização Bairro: Matéria (Centro) - Município: Santo Ângelo - RS</p>		<p>Área 144,46 m²</p>	
<p>Projeto Proj. 144,46 m² - CR 144,46</p>		<p>Indicada Rafael GP</p>	
<p>Assinatura Mauri Kemp</p>		<p>Data 14/03/14</p>	