


AV. SALGADO FILHO

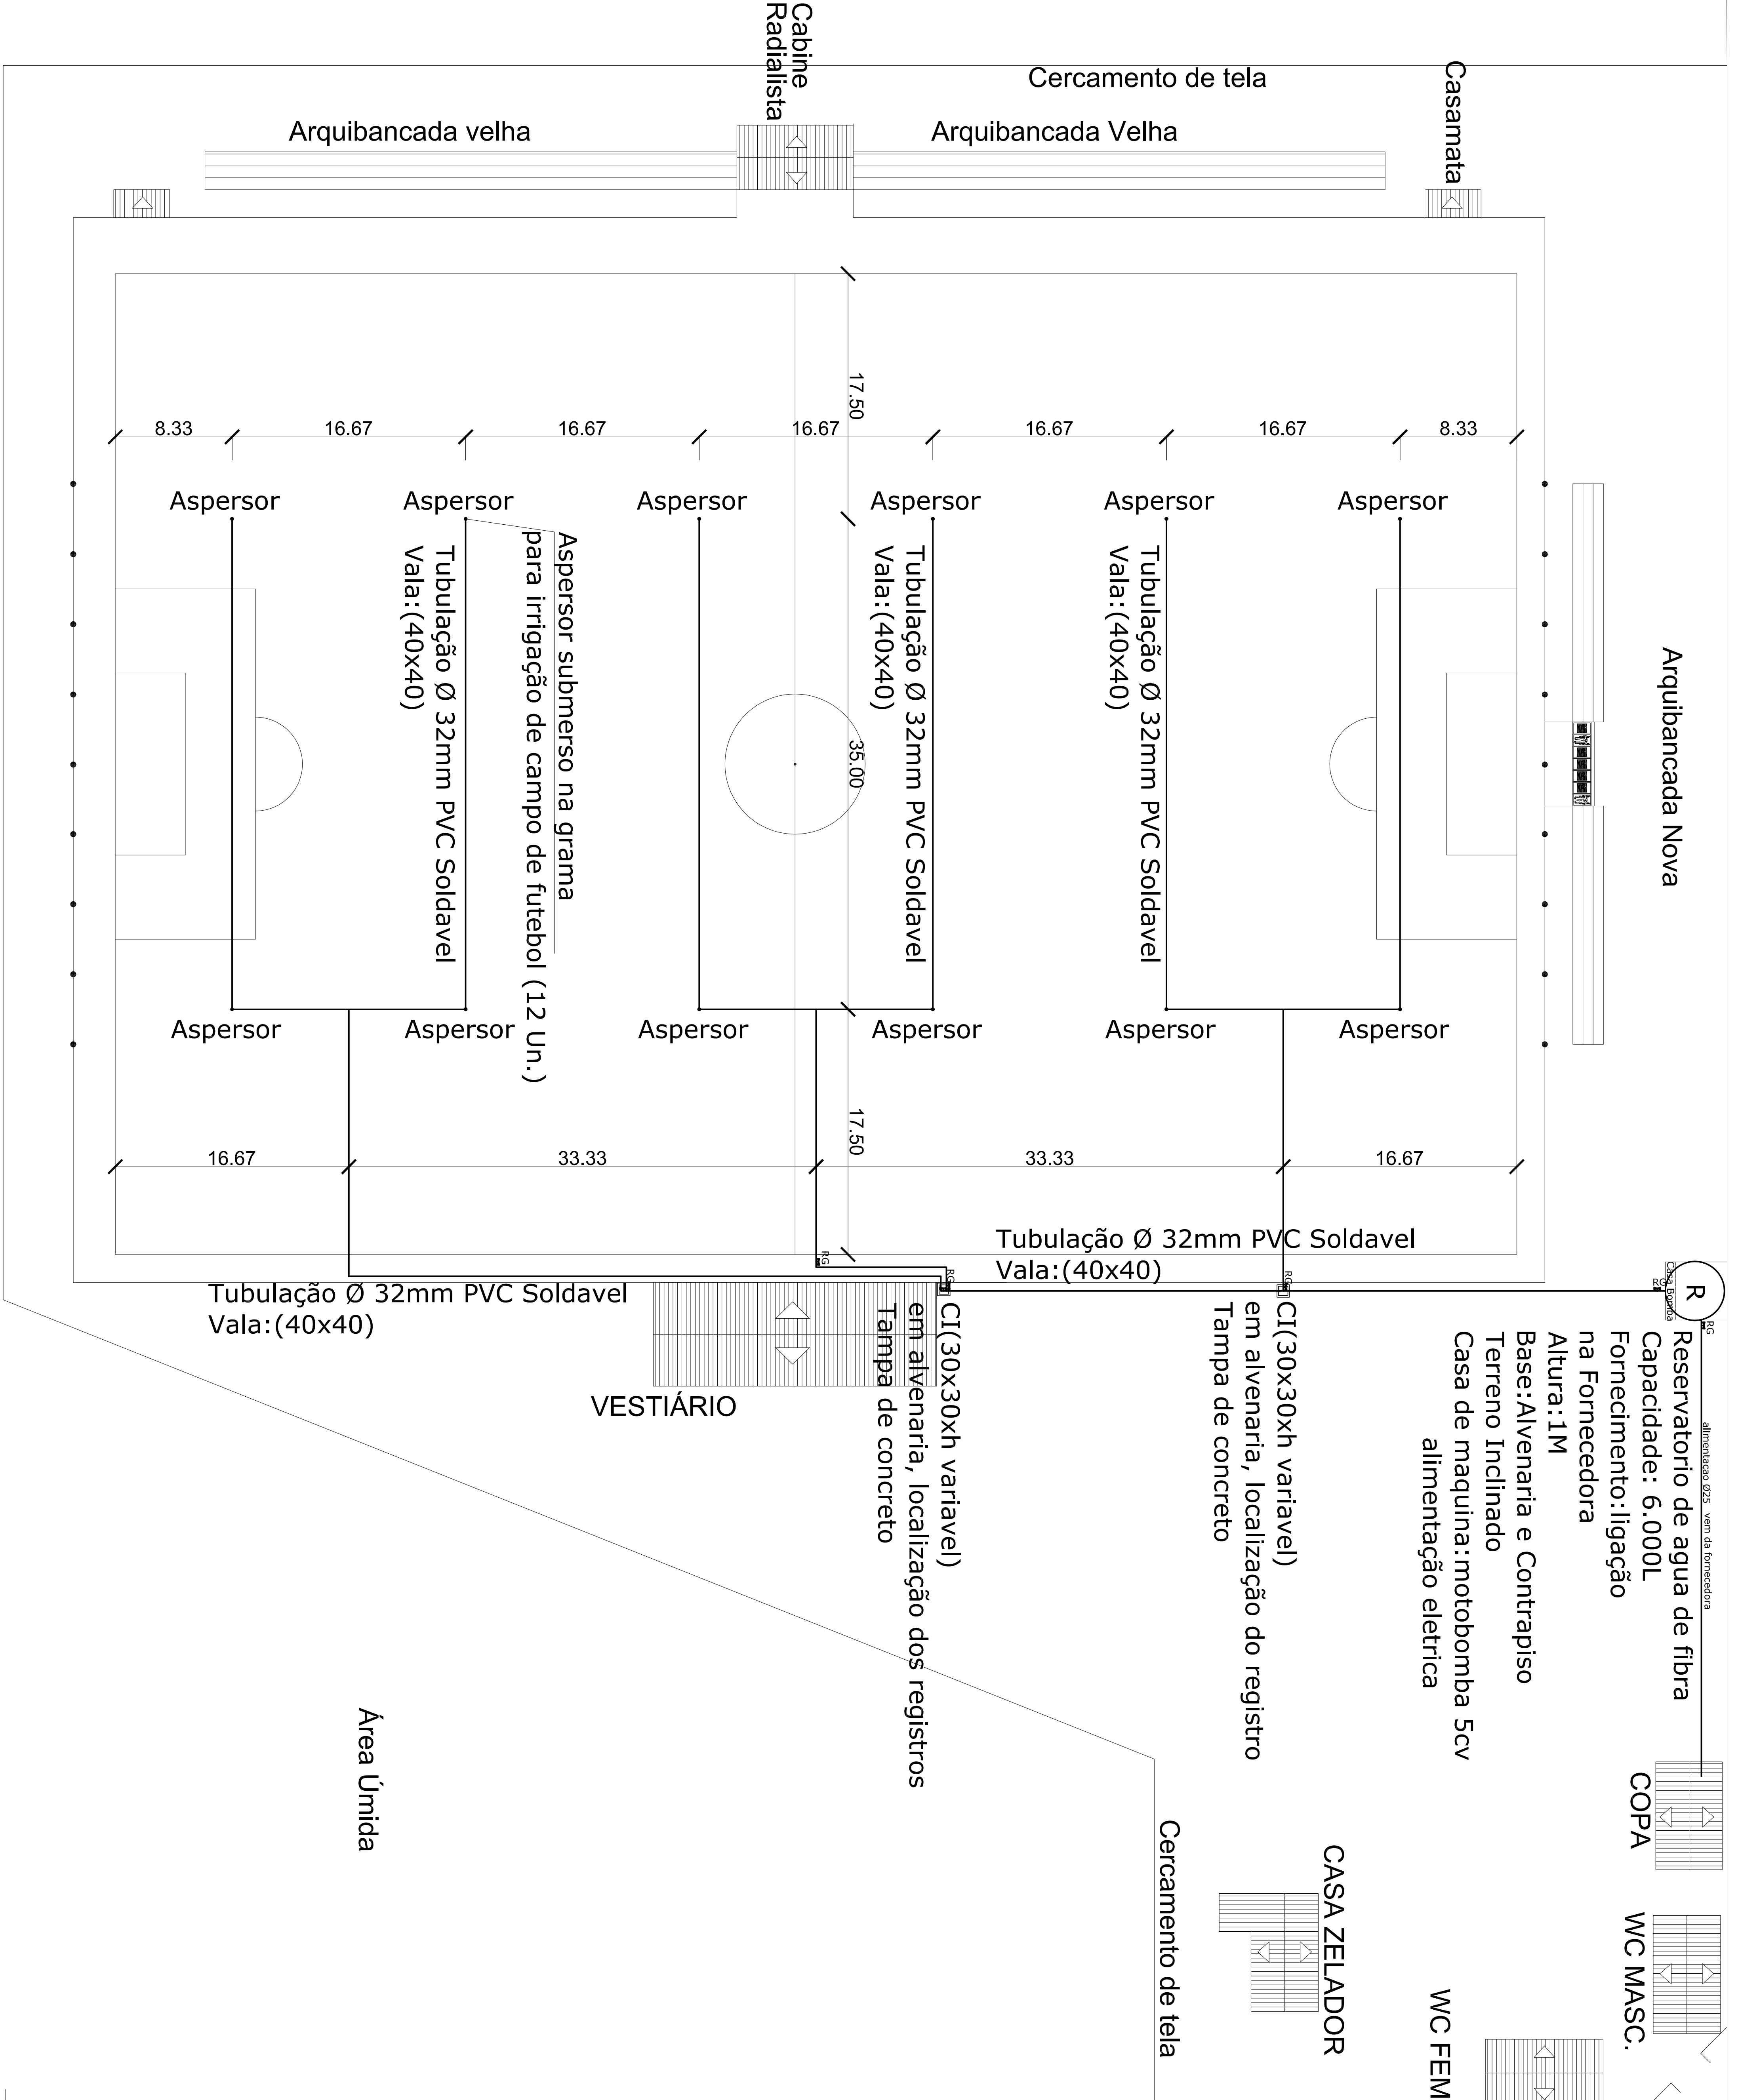

Área Úmida

<p>ESTADO DO RIO GRANDE DO SUL MUNICÍPIO DE SANTO ANGELO Secretaria Municipal de Obras Rua do Brasil, 150 - Centro - Santo Angelo - RS</p>		<p>Projeto Reforma e Adequação do Estádio Municipal Prefeito: Wilson Carlos Schröder Praça: Wilson Carlos Schröder Bairro: Marinho Gomes Rua: Marinho Gomes</p>		<p>Responsável Técnico Eng. Paulo D. T. Goulas - CREA/RS 145.446 Rua: 600 Sítio do Projeteiro</p>		<p>Arquiteto Eng. Ornel José Carlos Ferraz</p>		<p>Escala 1:200</p>		<p>Data 14/03/14</p>	
<p>Intitulado Secretário de Obras</p>		<p>Assinatura [Assinatura]</p>		<p>Assinatura [Assinatura]</p>		<p>Assinatura [Assinatura]</p>		<p>Assinatura [Assinatura]</p>		<p>Assinatura [Assinatura]</p>	