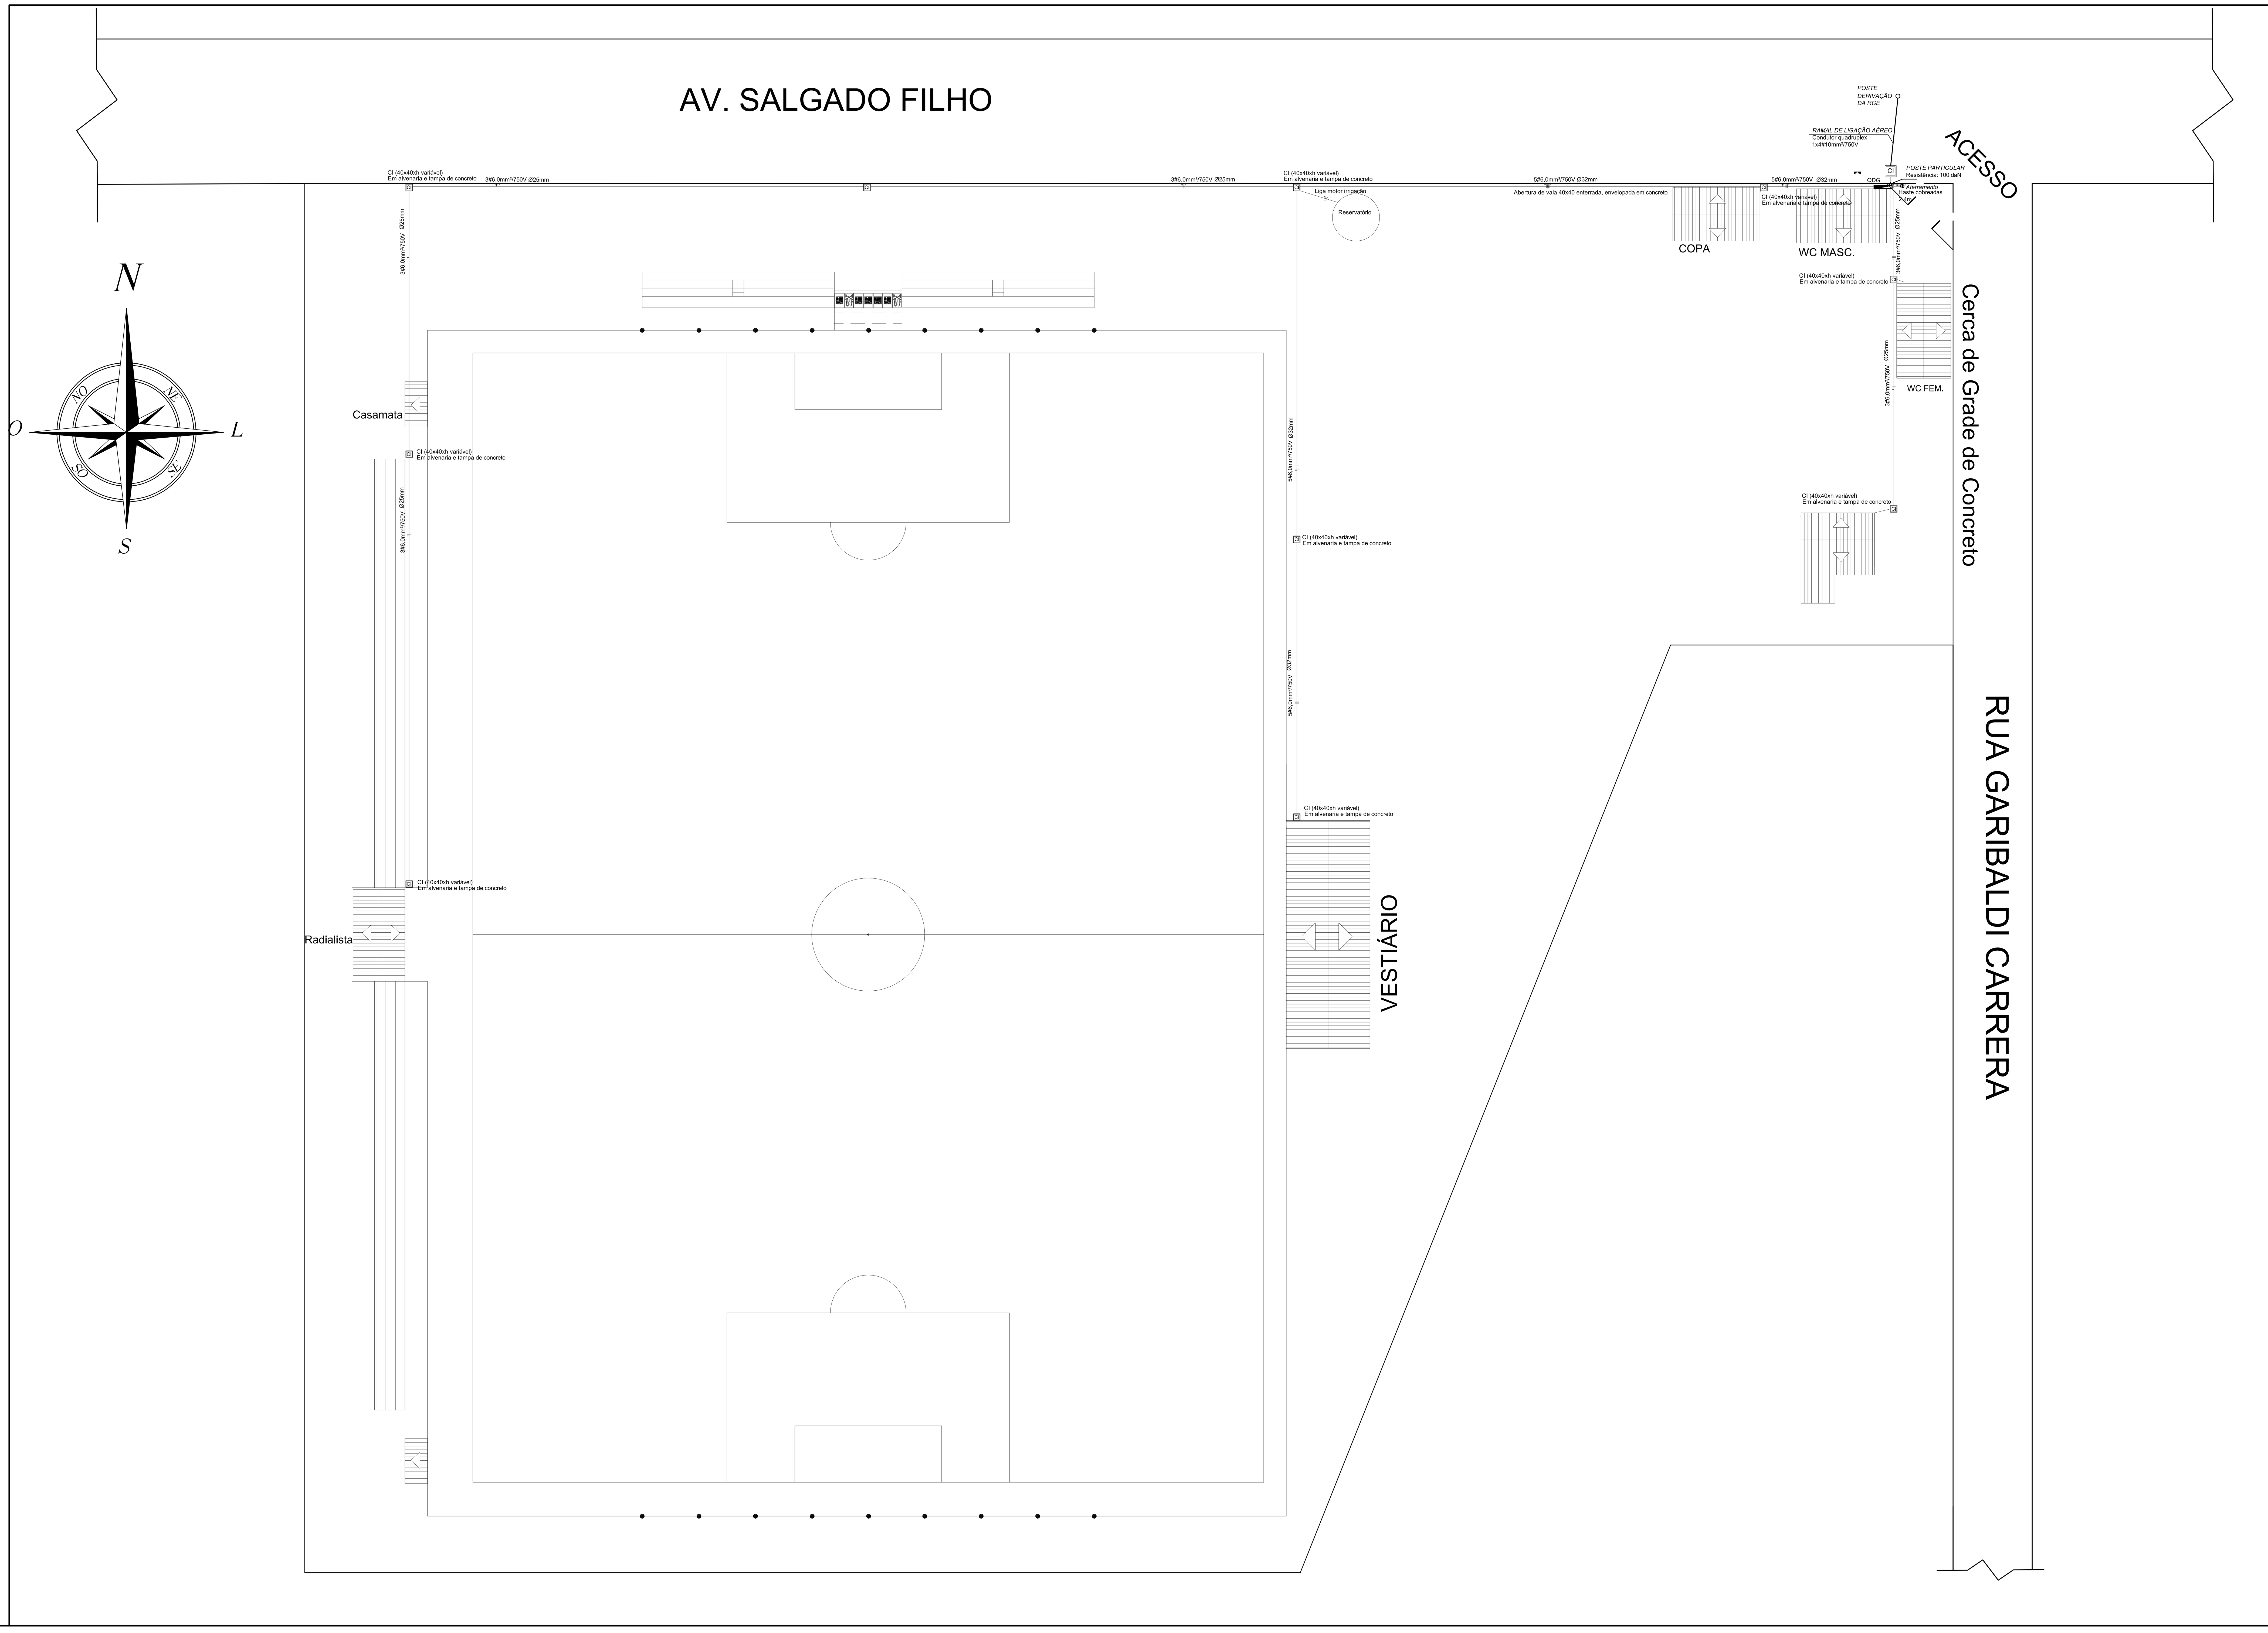

PREFEITURA MUNICIPAL DE SANTO ÂNGELO Secretaria Municipal de Obras e Serviços Urbanos Setor de Projetos	Obra: *Reforma e Adequação do Estádio Municipal Wilson Carlos Schereder* Prefeito Municipal: LUIZ VALDIR ANDRES Local: Bairro Marcírio Carreira Machado	Prancha: EL.01 /02
Especificação: Hidrossanitário	Responsável Técnico: Eng. Eder D. T. Guedes CREA-RS 145.466	Escala: 1:250
Secretário de Obras: Mauri Krupp	Chefe do Setor de Projetos: Engº Civil José Carlos Ferraz Desenho: Rafael GP	Data: Jan/2014