




FACHADA LATERAL
Esc: 1/75

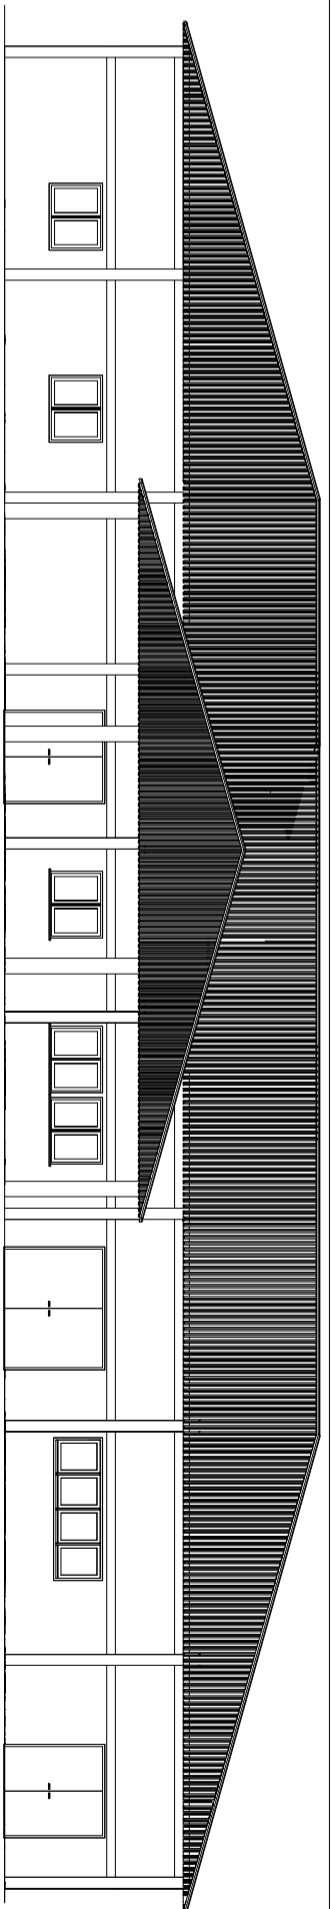

FACHADA FRONTAL
Esc: 1/75

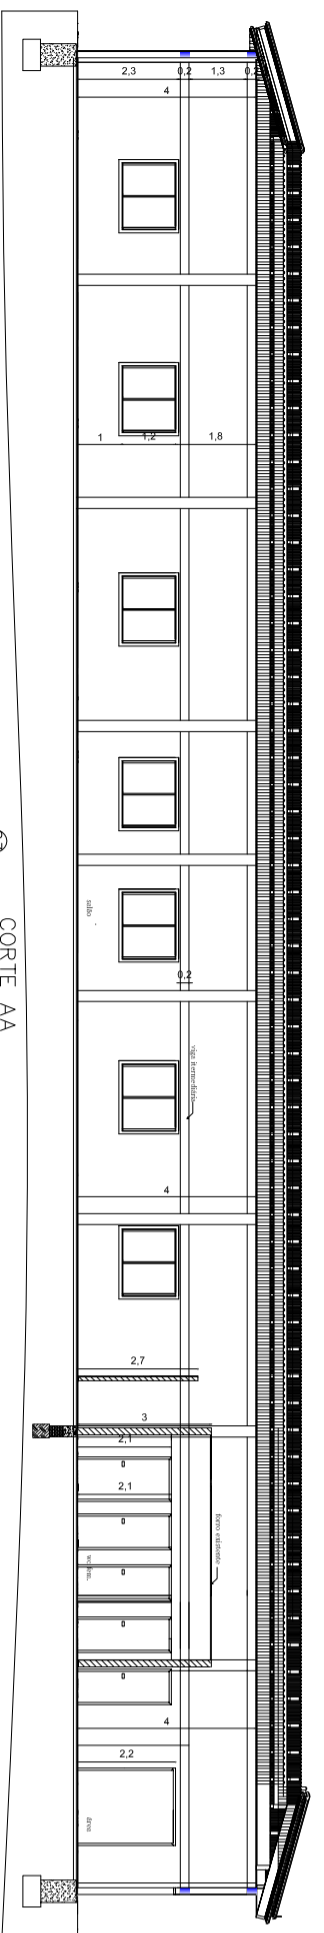

CORTE AA
Esc: 1/75

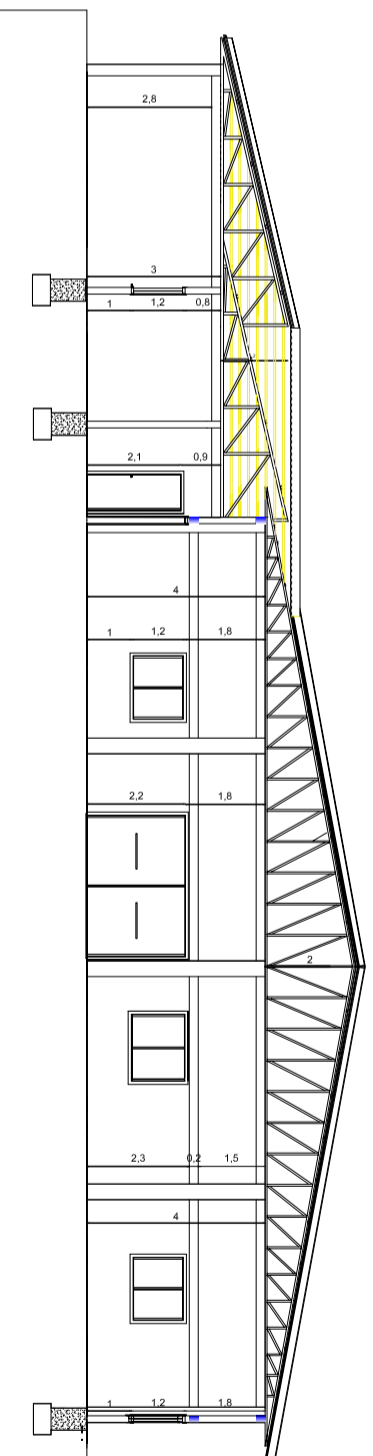

CORTE BB
Esc: 1/75

Santo Angelo Governo 2013/2016 Secretaria da Habitação			
Cliente - REITORIA C.T.F. CEL. APARECIDO BORGES		Projeto - 0367	
Projeto Arquitetônico Parque Internacional de Exposições Sigfried Rüter		Data do Projeto 03/2013	
