


Planta de vigas de cobertura em junho/2016

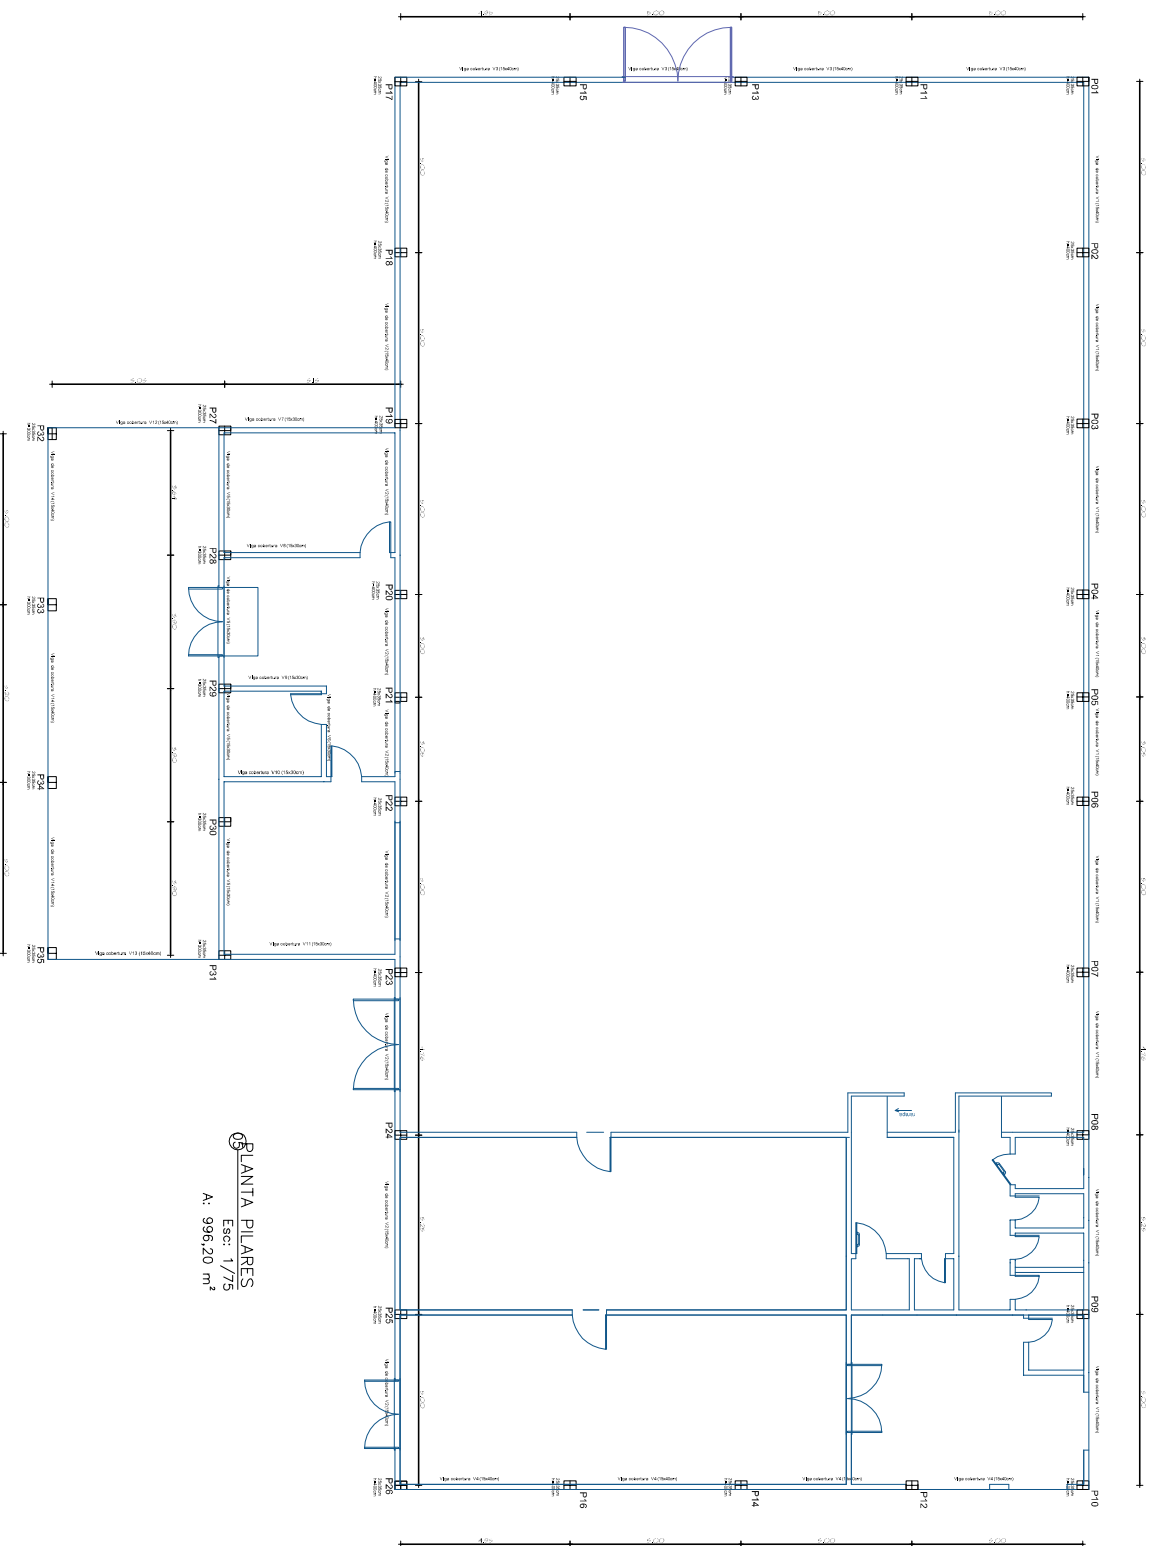

PLANTA PILARES
Esc: 1/75
A: 996,20 m²

<p align="center">Santo Angelo Governio 2013/2016</p>		<p align="center">Secretaria de Habitação</p>	
