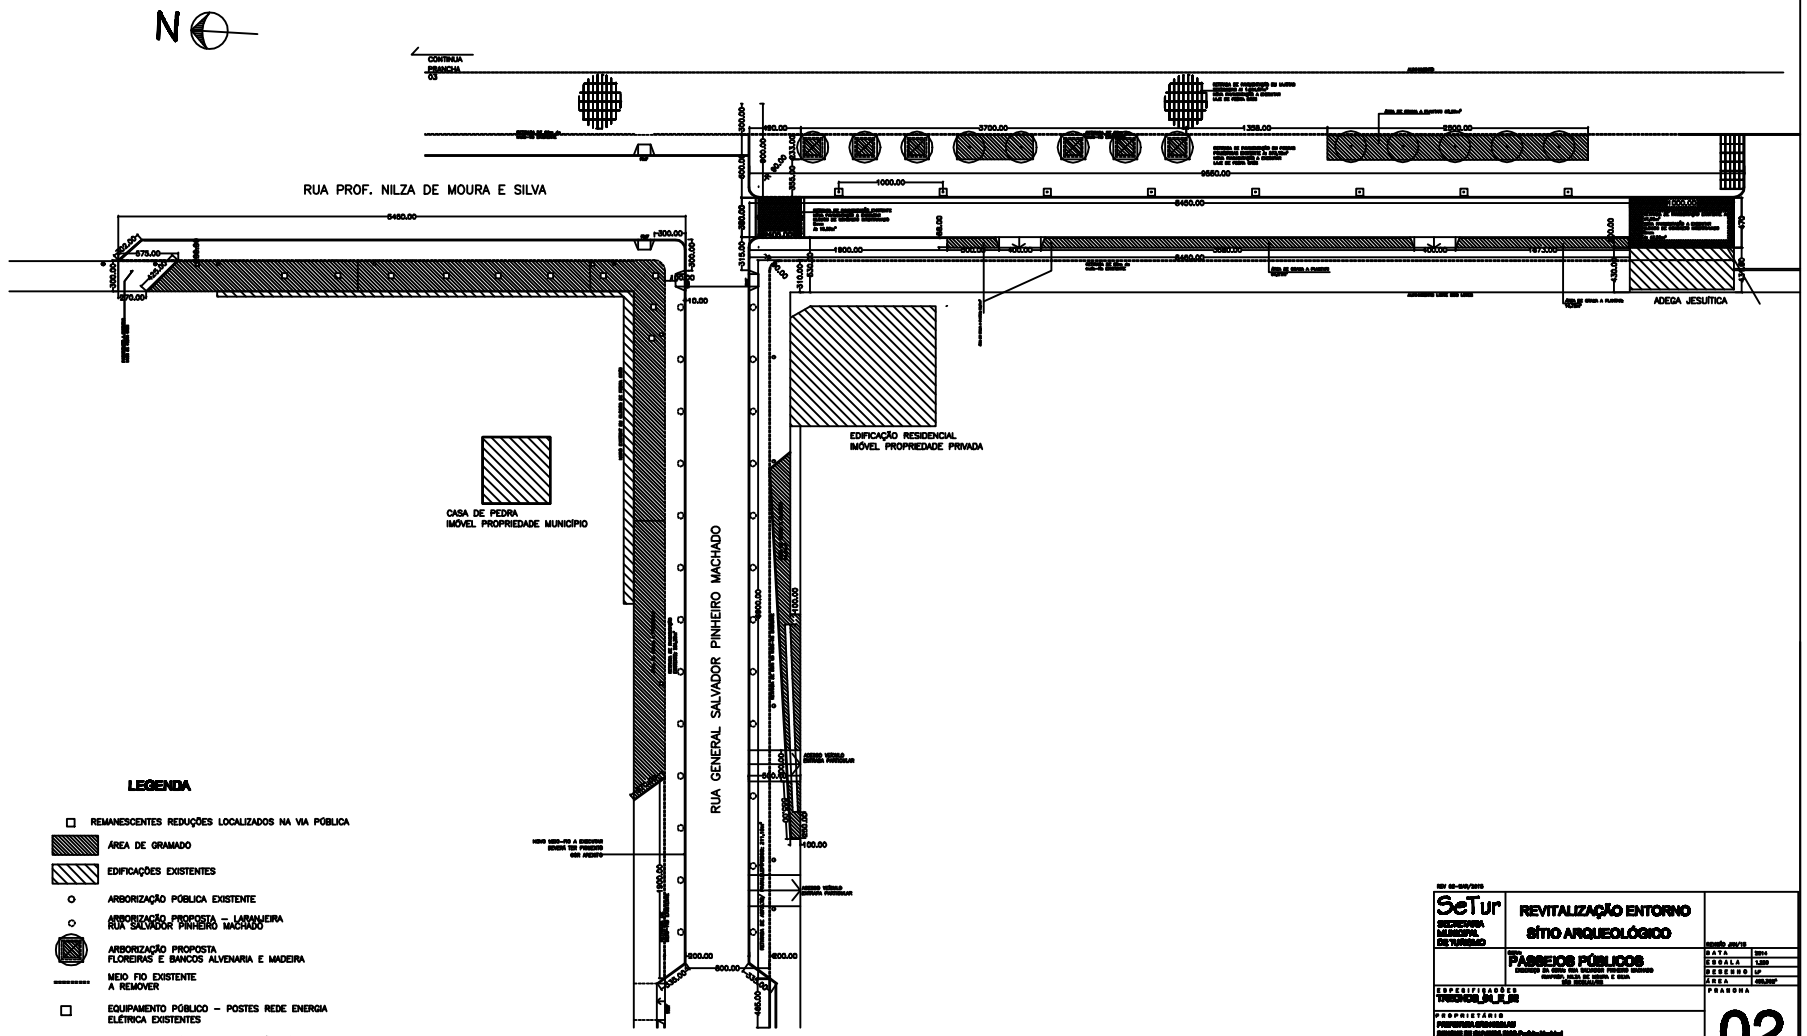
N
RUA PROF. NILZA DE MOURA E SILVA
RUA GENERAL SALVADOR PINHEIRO MACHADO
CASA DE PEDRA
IMÓVEL PROPRIEDADE MUNICÍPIO
EDIFICAÇÃO RESIDENCIAL
IMÓVEL PROPRIEDADE PRIVADA
ADEGA JESUÍTICA
LEGENDA
REMANESCENTES REDUÇÕES LOCALIZADOS NA VIA PÚBLICA
ÁREA DE GRAMADO
EDIFICAÇÕES EXISTENTES
ARBORIZAÇÃO PÚBLICA EXISTENTE
ARBORIZAÇÃO PROPOSTA – LARANJEIRA
RUA SALVADOR PINHEIRO MACHADO
ARBORIZAÇÃO PROPOSTA
FLOREIRAS E BANCOS ALVENARIA E MADEIRA
MEIO FIO EXISTENTE
A REMOVER
EQUIPAMENTO PÚBLICO – POSTES REDE ENERGIA
ELÉTRICA EXISTENTES
EQUIPAMENTO PÚBLICO – ILUMINAÇÃO PÚBLICA PROPOSTA
POSTES h:3,00m
SeTur
REVITALIZAÇÃO ENTORNO
SÍTIO ARQUEOLÓGICO
PASSEIOS PÚBLICOS
02