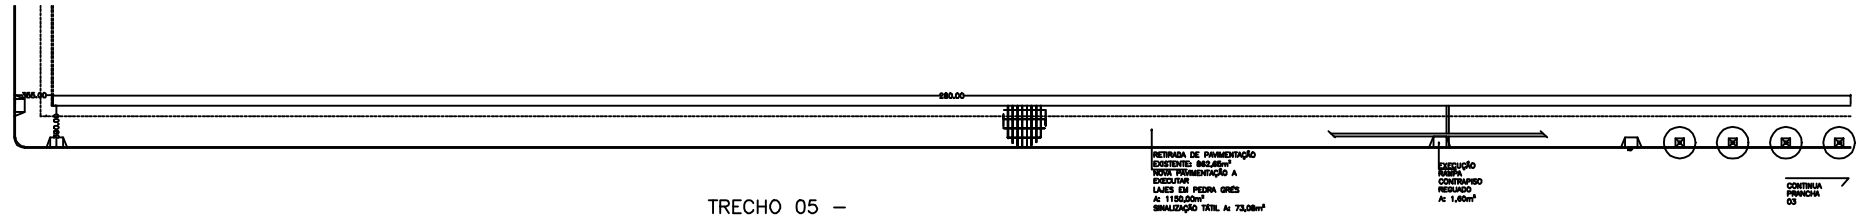

TRECHO 05 –
RUA DR. CARLOS BARBOSA

LEGENDA

- REMANESCENTES REDUÇÕES LOCALIZADOS NA VIA PÚBLICA
- ÁREA DE GRAMADO
- EDIFICAÇÕES EXISTENTES
- ARBORIZAÇÃO PÚBLICA EXISTENTE
- ARBORIZAÇÃO PROPOSTA – LABANJEIRA RUA SALVADOR PINHEIRO MACHADO
- ARBORIZAÇÃO PROPOSTA FLOREIRAS E BANCOS ALVENARIA E MADEIRA
- MEIO FIO EXISTENTE A REMOVER
- EQUIPAMENTO PÚBLICO – POSTES REDE ENERGIA ELÉTRICA

SeTur – REVITALIZAÇÃO ENTORNO SÍTIO ARQUEOLÓGICO
PASSEIOS PÚBLICOS
PRANCHA 04

TRECHO 04
RUA VER. ESMELINDRO BATISTA DA SILVEIRA

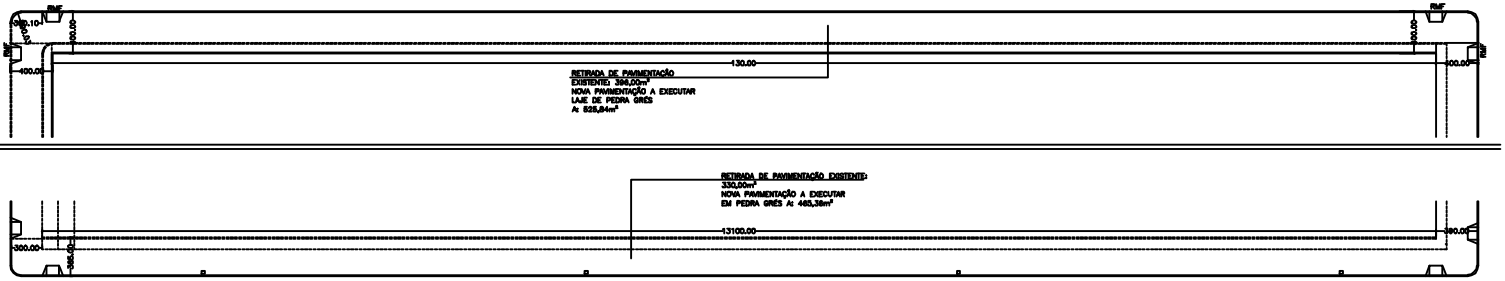

RUA DR. CARLOS BARBOSA

TRECHO 06 –
RUA PROF. MARIA SEGGIARO HOFFMANN

LEGENDA

- REMANESCENTES REDUÇÕES LOCALIZADOS NA VIA PÚBLICA
- ÁREA DE GRAMADO
- EDIFICAÇÕES EXISTENTES
- ARBORIZAÇÃO PÚBLICA EXISTENTE
- ARBORIZAÇÃO PROPOSTA – LABANJEIRA RUA SALVADOR PINHEIRO MACHADO
- ARBORIZAÇÃO PROPOSTA FLOREIRAS E BANCOS ALVENARIA E MADEIRA
- MEIO FIO EXISTENTE A REMOVER
- EQUIPAMENTO PÚBLICO – POSTES REDE ENERGIA ELÉTRICA

SeTur – REVITALIZAÇÃO ENTORNO SÍTIO ARQUEOLÓGICO
PASSEIOS PÚBLICOS
PRANCHA 05