


LEGENDA	
	Ponto de Tomada alta para ar condicionado (instalar fiação e tomada)
	Refletor Led Slim 100W branco fio uso externo
	Spot led quadrado branco de embutir com lâmpada decorativa direcionável 9W
	Arandela externa de parede em alumínio branco 1 facho, incluindo lâmpada 20W
	Balizador spot led embutir redondo 3W de piso externo
	Balizador spot led de embutir quadrado 3W para parede com fechamento
	Fita Led Branco Quante (15m) - 4.8W/m (5w)

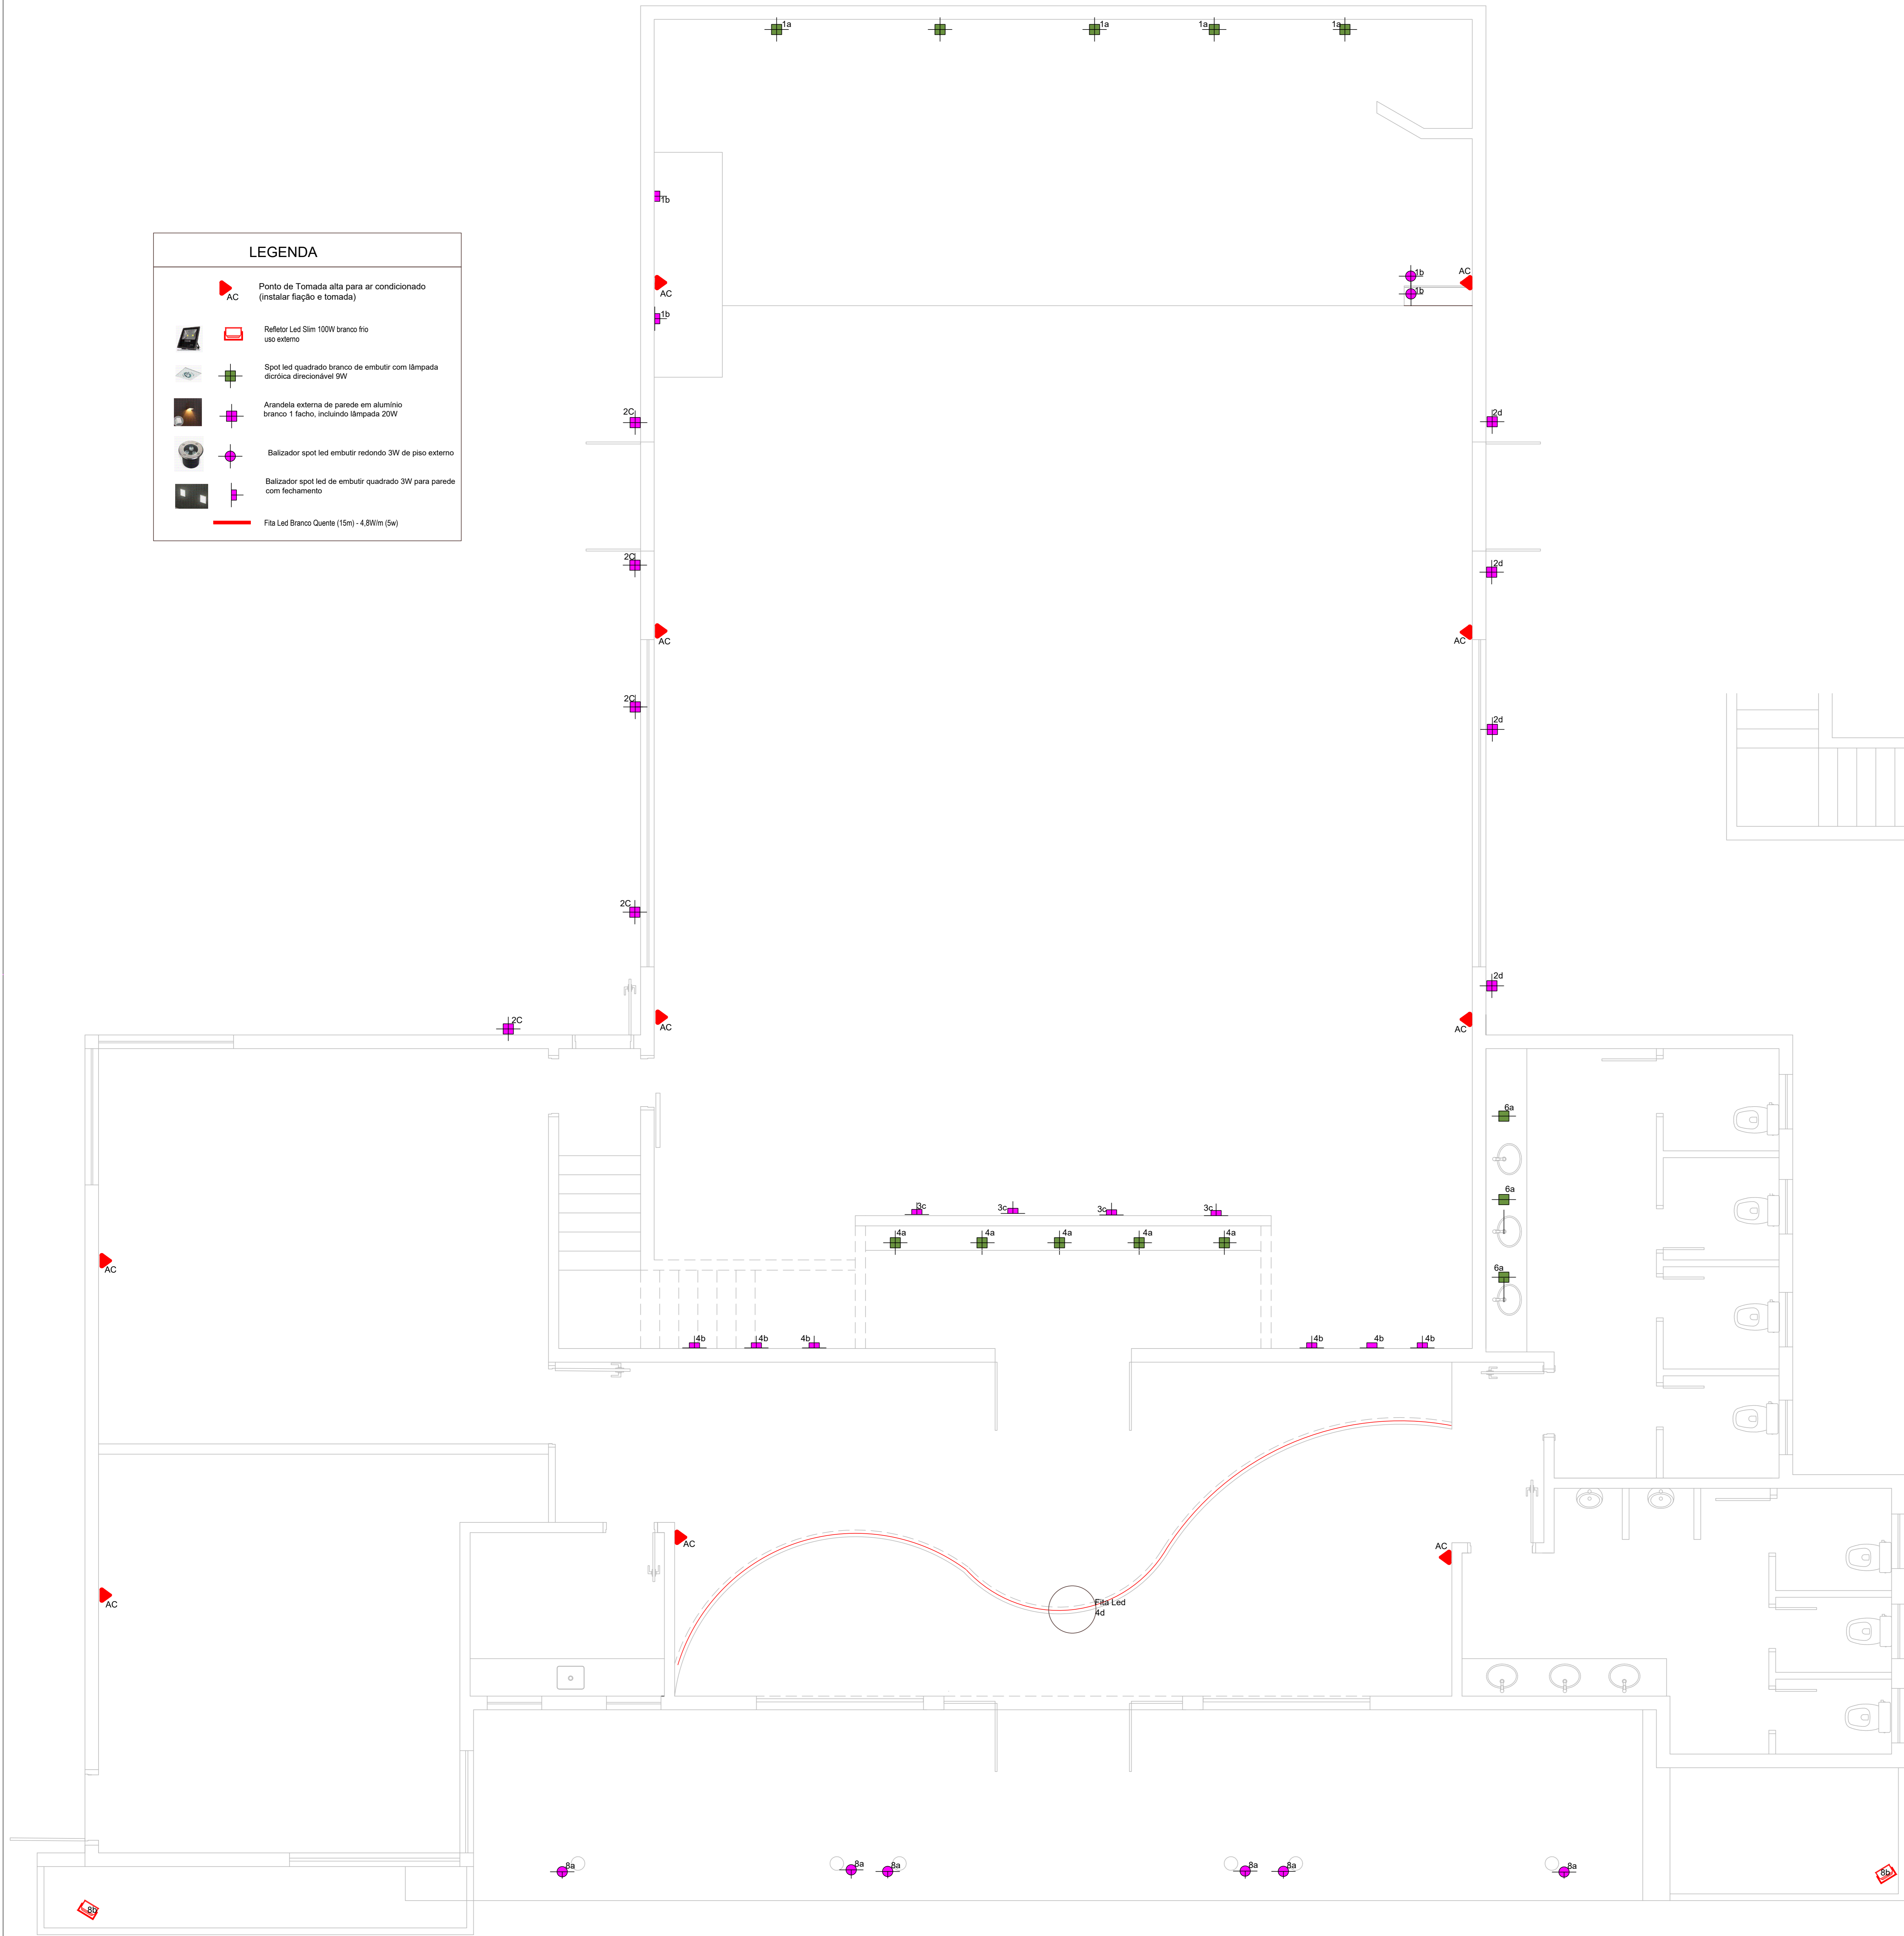

 PREFEITURA MUNICIPAL DE TUPARENDI				
OBRA	CONCLUSÃO PAVILHÃO 02 - CENTRO DE CONVENÇÕES			
LOCAL	PARQUE MUNICIPAL DE EVENTOS HEIRICH FANKHAUSER NO MUNICÍPIO DE TUPARENDI-RS			
PROJETO ELÉTRICO				
Prefeitura Municipal de Tuparendi Responsável Técnico Susana da Rosa PR-61260/D				
ÁREA	DATA	ESCALA	DESENHO	REVISÃO
596,61 m²	Dez. / 2021	Indicadas	SR	

02/02