


	PAREDE	PISO	FORRO
PAREDE			
01	ALVENARIA DE TUDO REBOCADO PARA PINTURA		
02	REVESTIMENTO DEBARRICO EM TODA ALTURA E TODAS AS PAREDES		
03	PINTURA ACRILICA		
04	PAREDE EM GESSO ACABADO PARA APLICAÇÃO DE MASSA CORRIDA, SICALUR E PINTURA		
05	MASSA CORRIDA E PINTURA COM TINTA ACRILICA FORA		
PISO			
01	PINTURA EM FIBRO		
02	PORCELANATO		
03	VINILICO		
04	FIBRO EM CONCRETO		
05	PEDRA EM CONCRETO PADRÃO SIBICOM		
06	FIBRO EM CONCRETO ASSENTADO COM PEDRA EM CONCRETO PADRÃO SIBICOM		
FORRO			
01	PINTURA LATEL SEM REBOCO		
02	MASSA CORRIDA E PINTURA ACRILICA FORA (EM LATEL REBOCADOS)		
03	FORRO MINERAL, RECALHA E GESSO EM BRANCO EM PERÍMETRO DE AÇO GALVANIZADO BRANCO		
04	FORRO DE GESSO CONVENCIONAL PARA MASSA CORRIDA E PINTURA		


MOQUETA DE GRANITO





01 Planta Baixa - TERREO
Área: 506,61m²

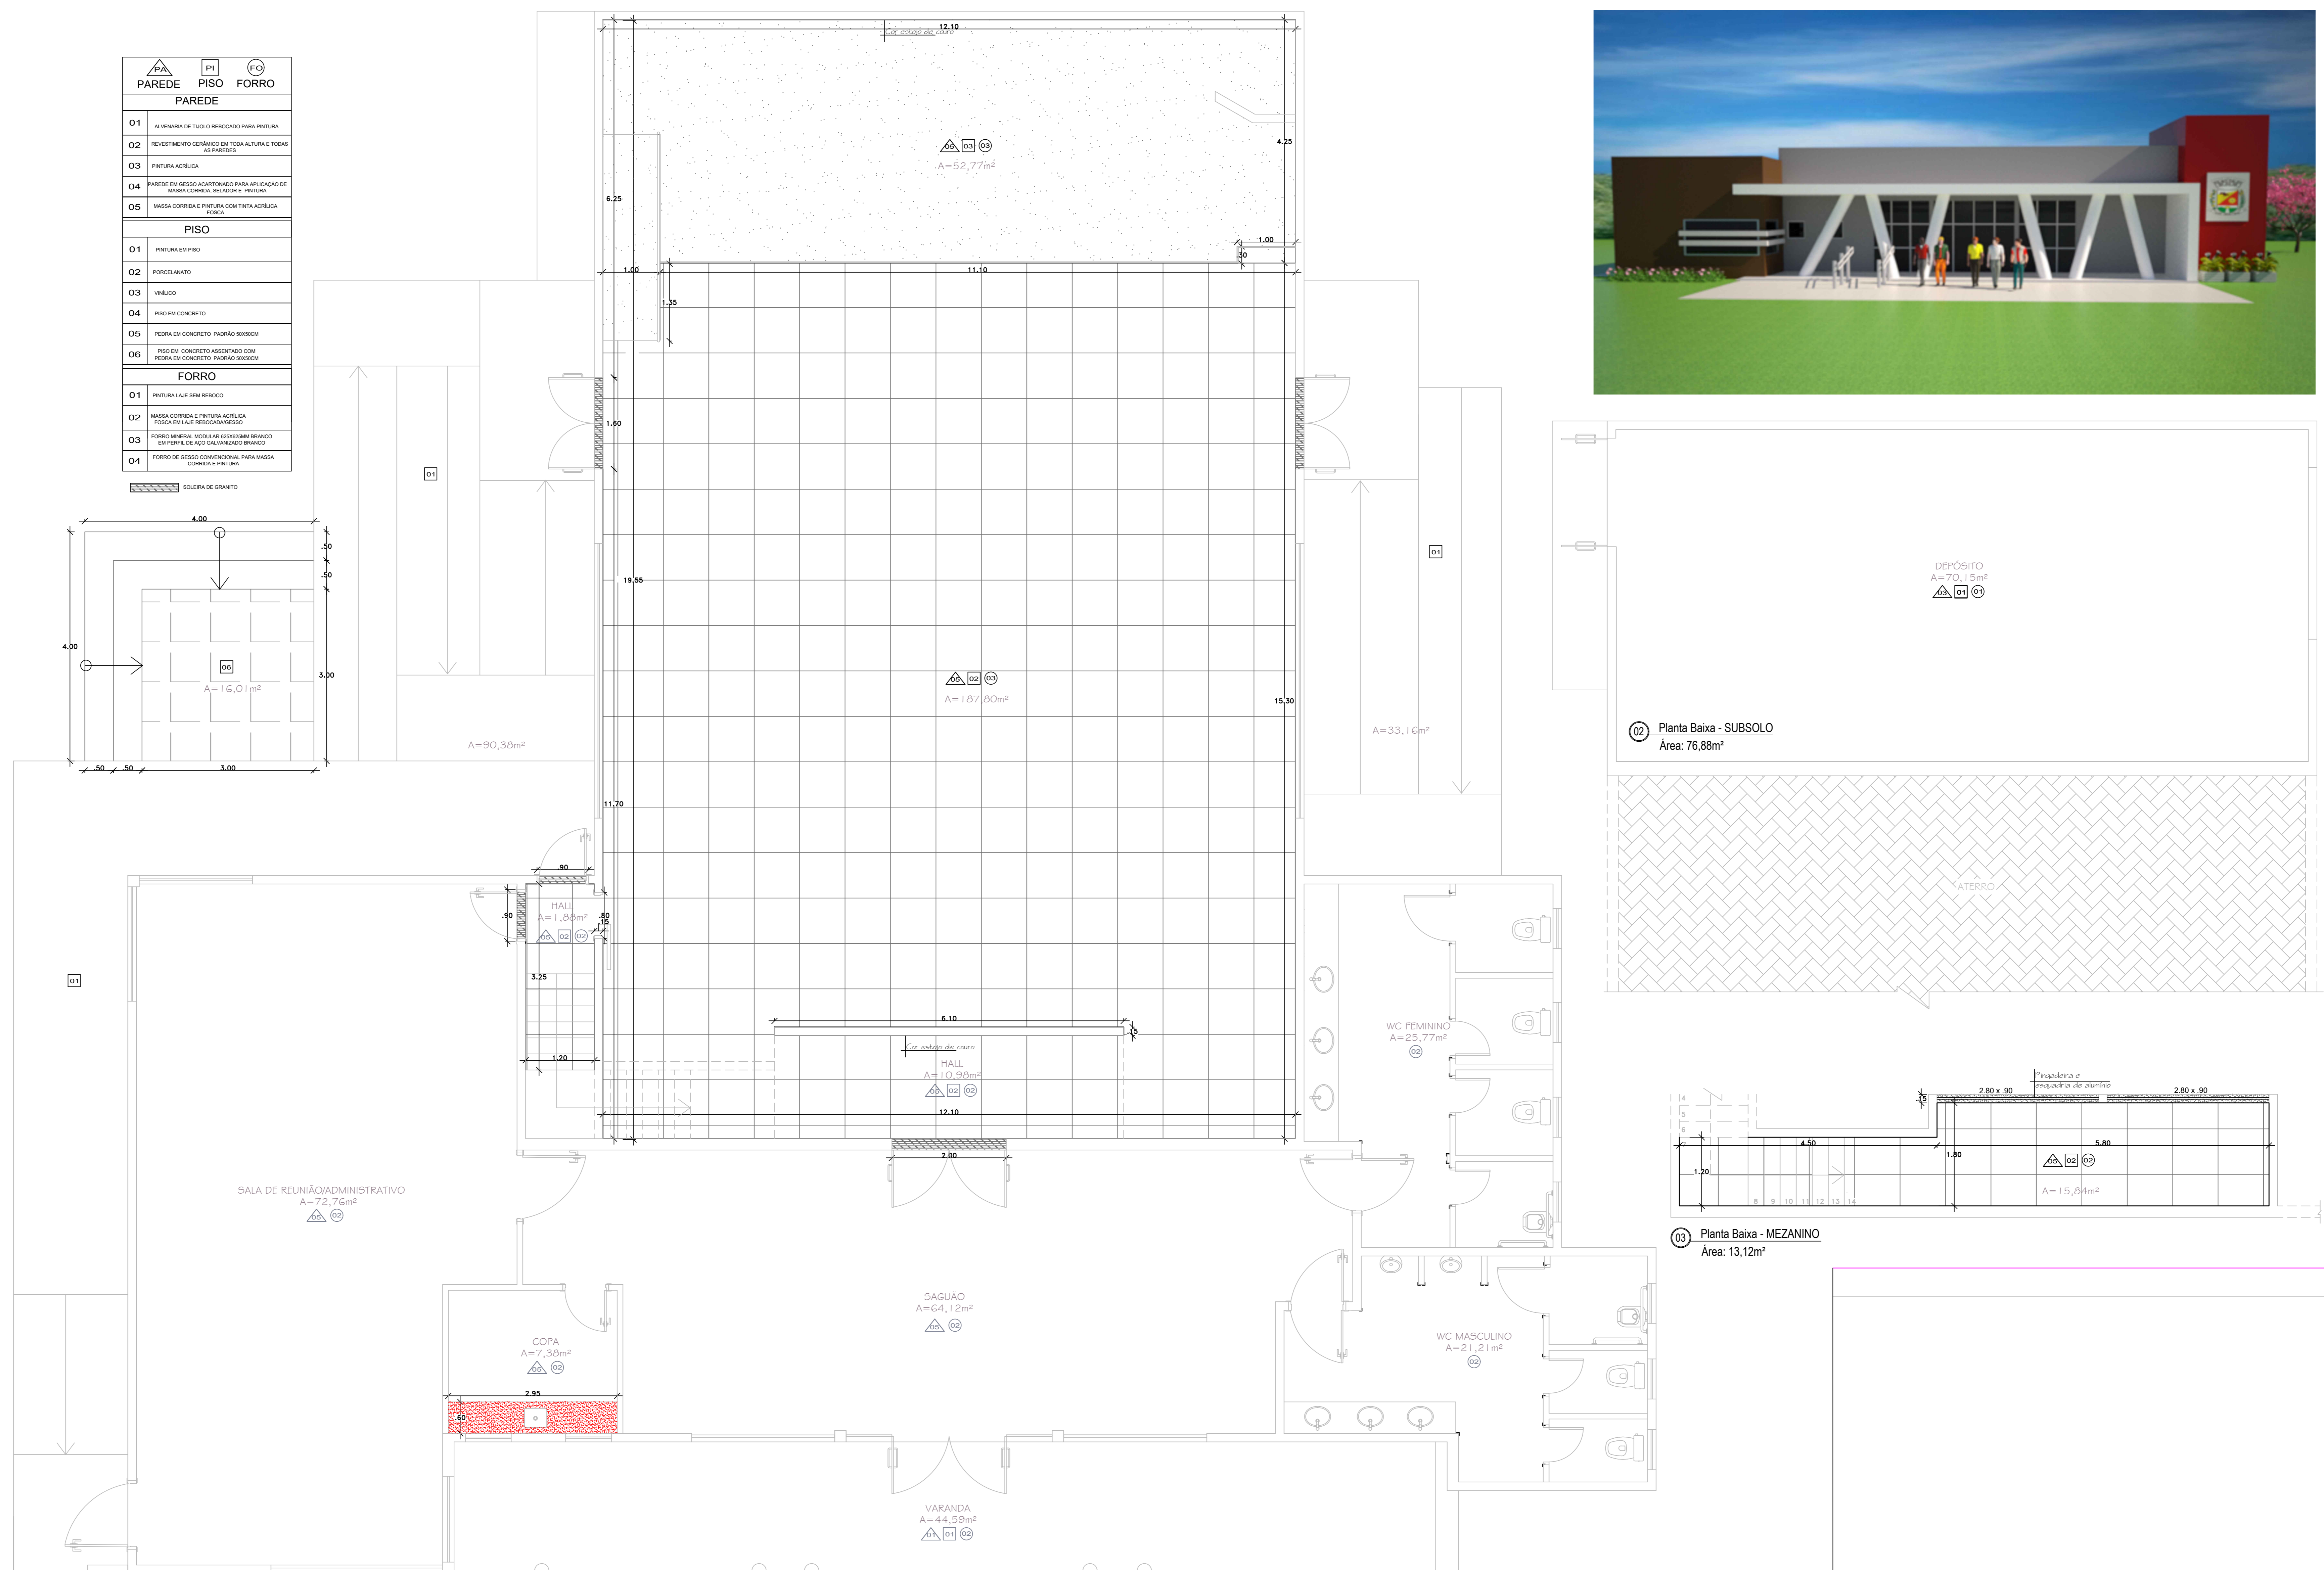

02 Planta Baixa - SUBSOLO
Área: 76,88m²

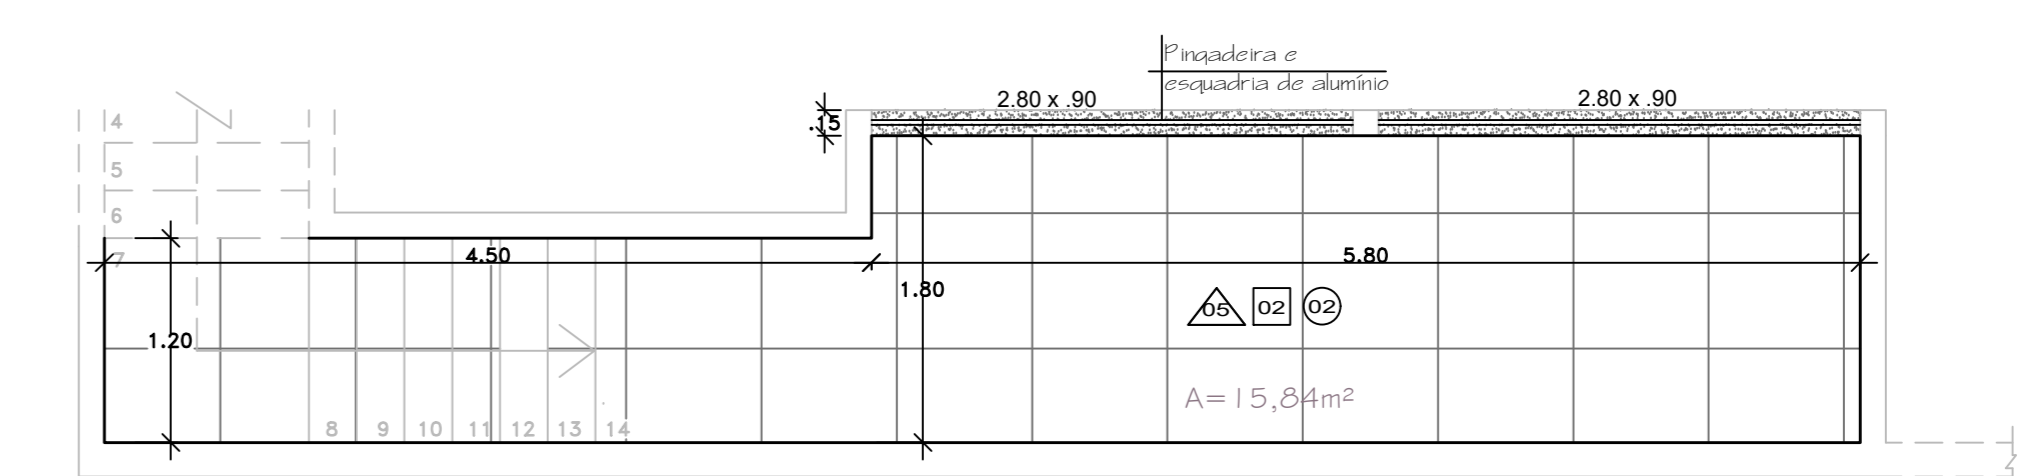

03 Planta Baixa - MEZANINO
Área: 13,12m²

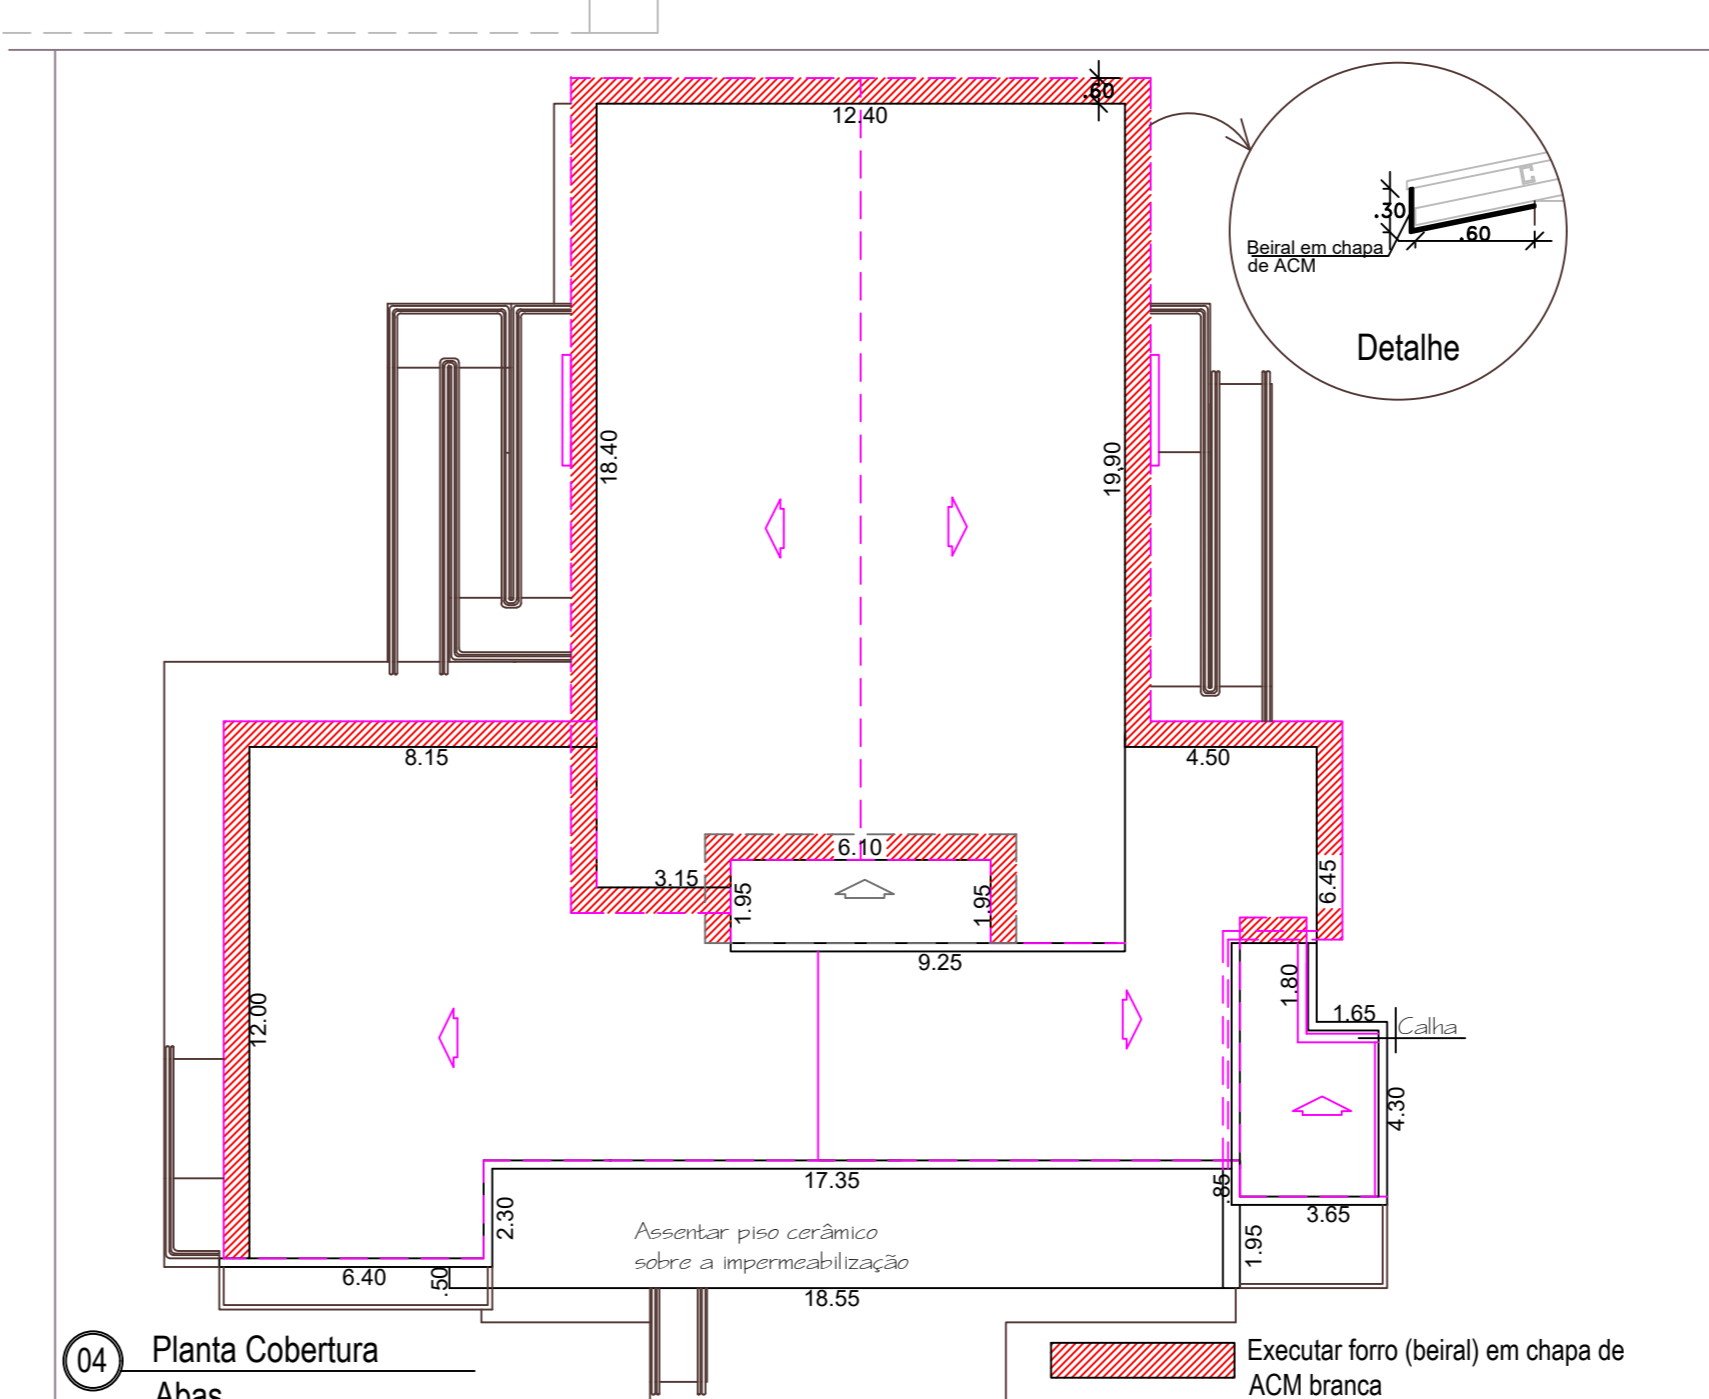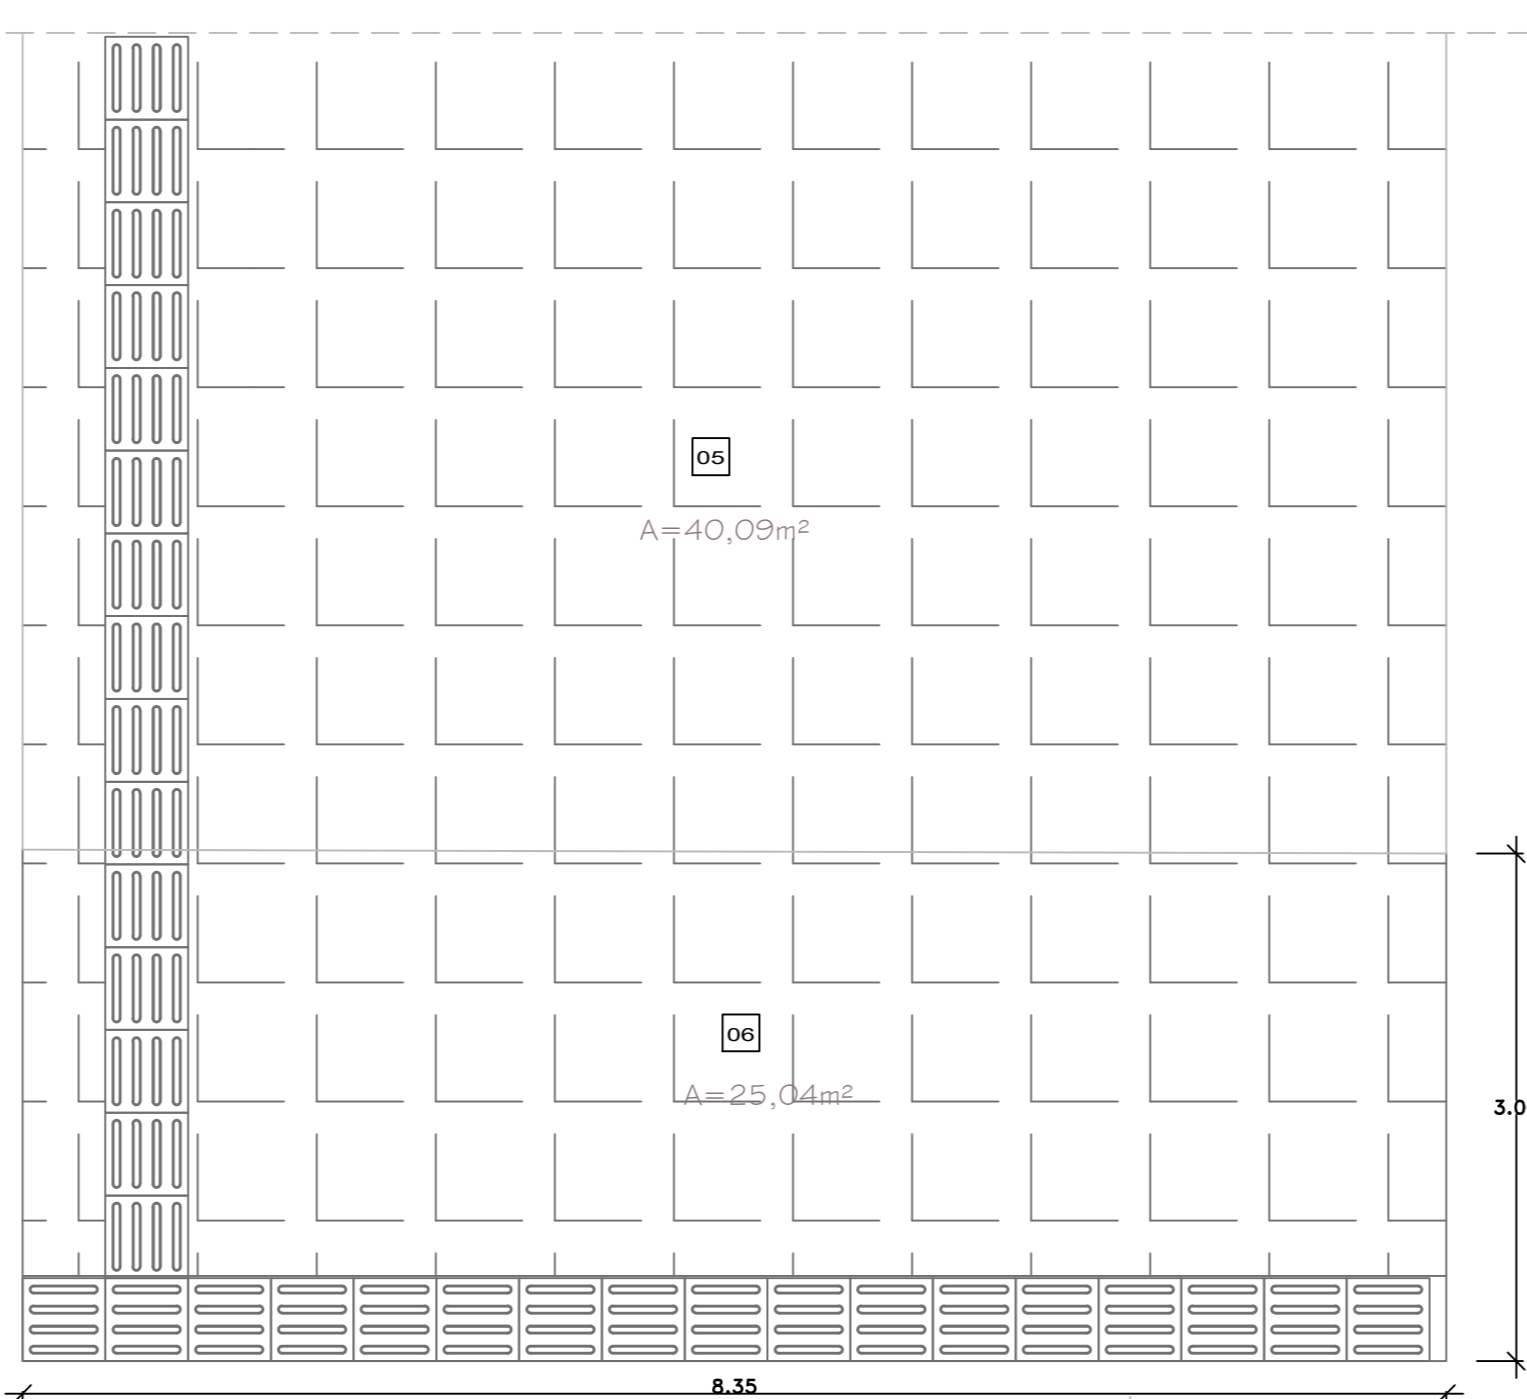

04 Planta Cobertura Abas

PREFEITURA MUNICIPAL DE TUPARENDI				
OBRA	CONCLUSÃO PAVILHÃO 02 - CENTRO DE CONVENÇÕES			
LOCAL	PARQUE MUNICIPAL DE EVENTOS HEIRICH FANKHAUSER, NO MUNICÍPIO DE TUPARENDI-RS			
PROJETO ARQUITETÔNICO				
Prefeitura Municipal de Tuparendi				
Responsável Técnico: Susana da Rosa (CR-12240-7)				
ÁREA	DATA	ESCALA	DESENHO	REVISÃO
596,61 m²	Dez. / 2021	Indicadas	SR	