


São Martinho/RS, 08 de janeiro de 2018.

  
 Werner Lorenz  
 Eng. Civil CREA 46873-D


Marino Krewer  
 Prefeito Municipal

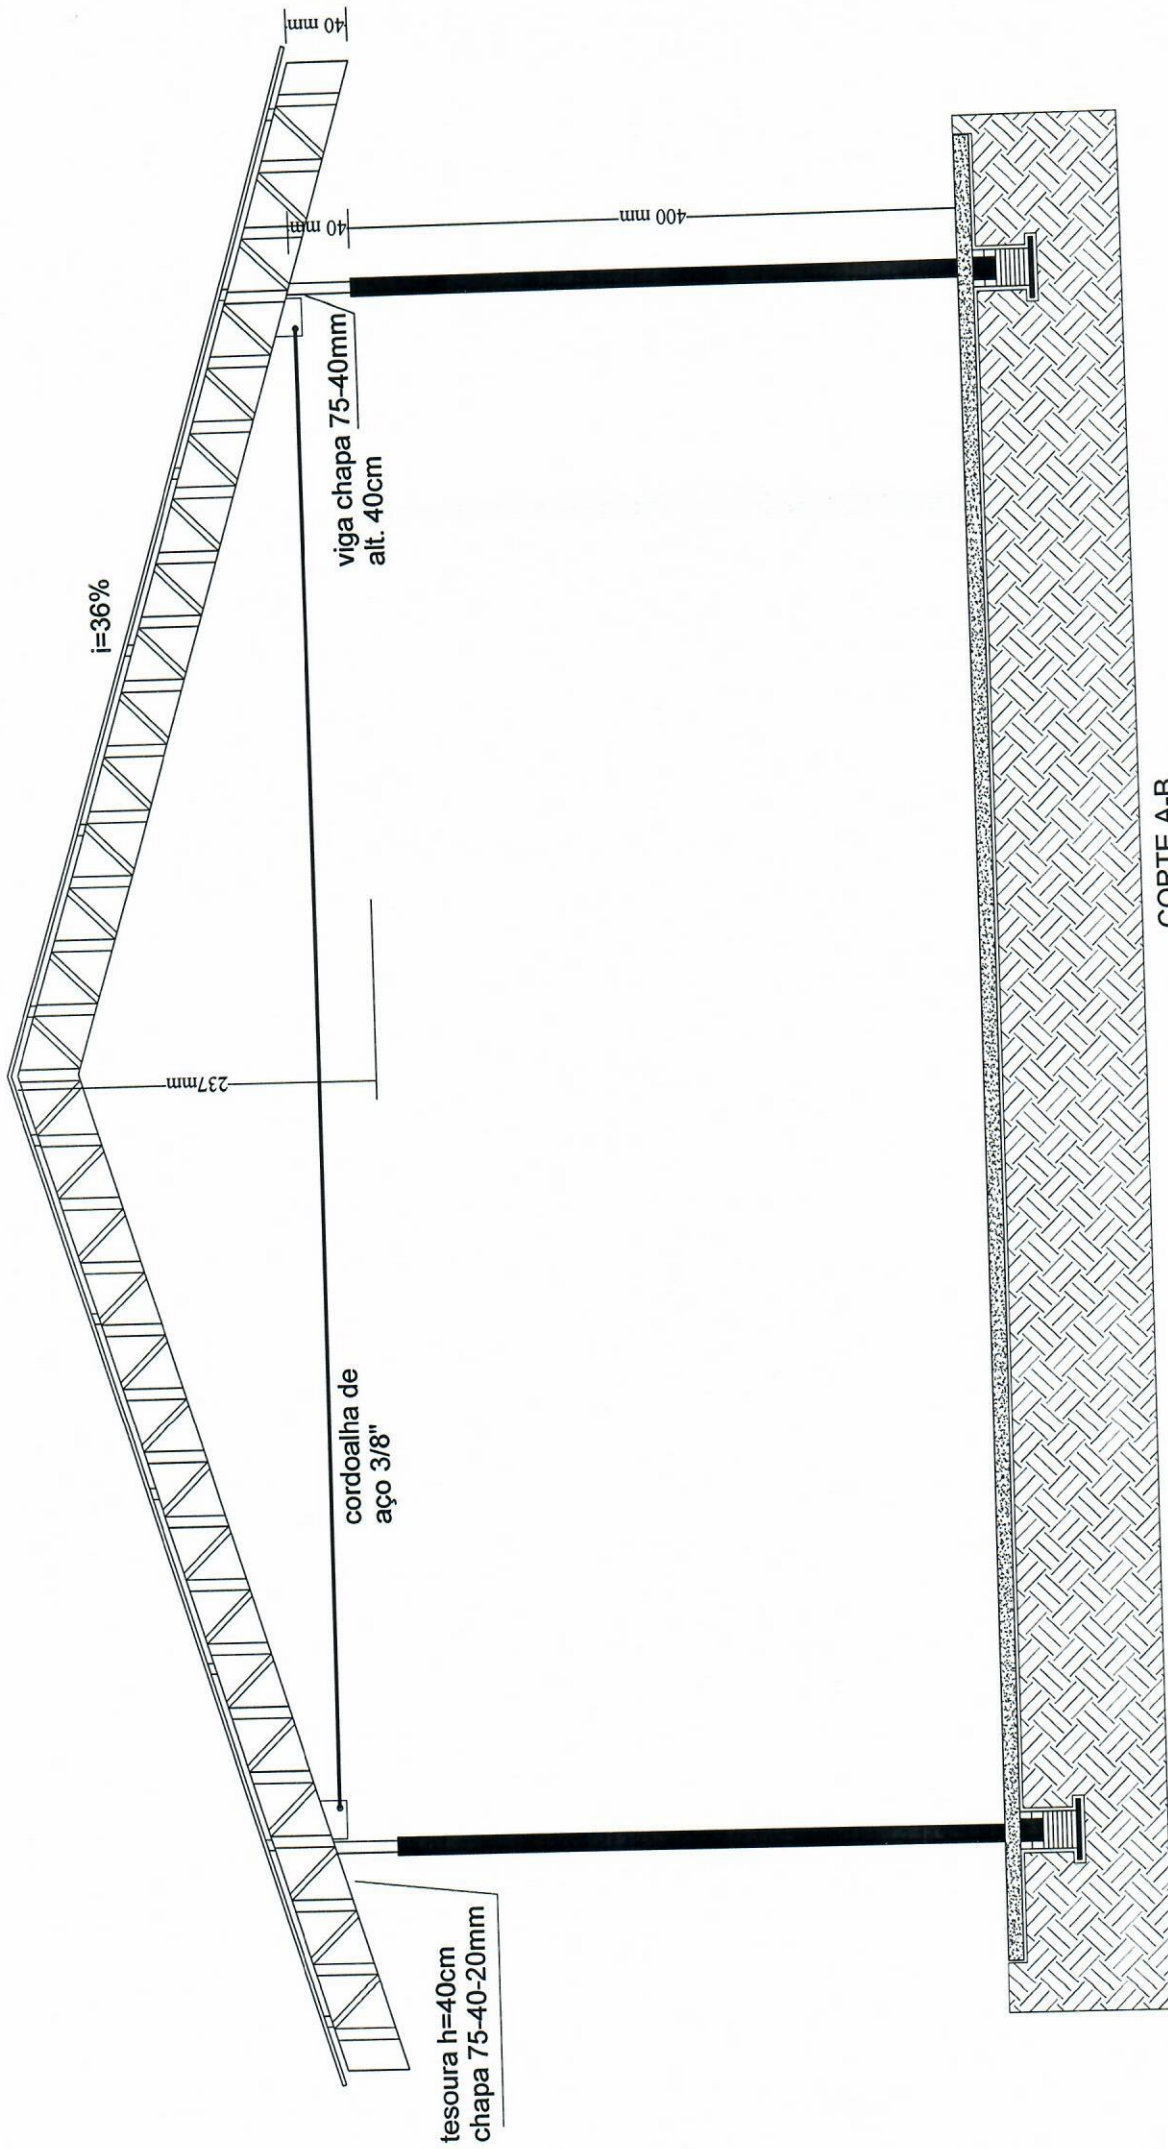

São Martinho/RS, 08 de janeiro de 2018.

*Werner Lorenz*  
 Werner Lorenz  
 Eng. CIVIL CREA 46873-D

Marino Krewer  
 Prefeito Municipal

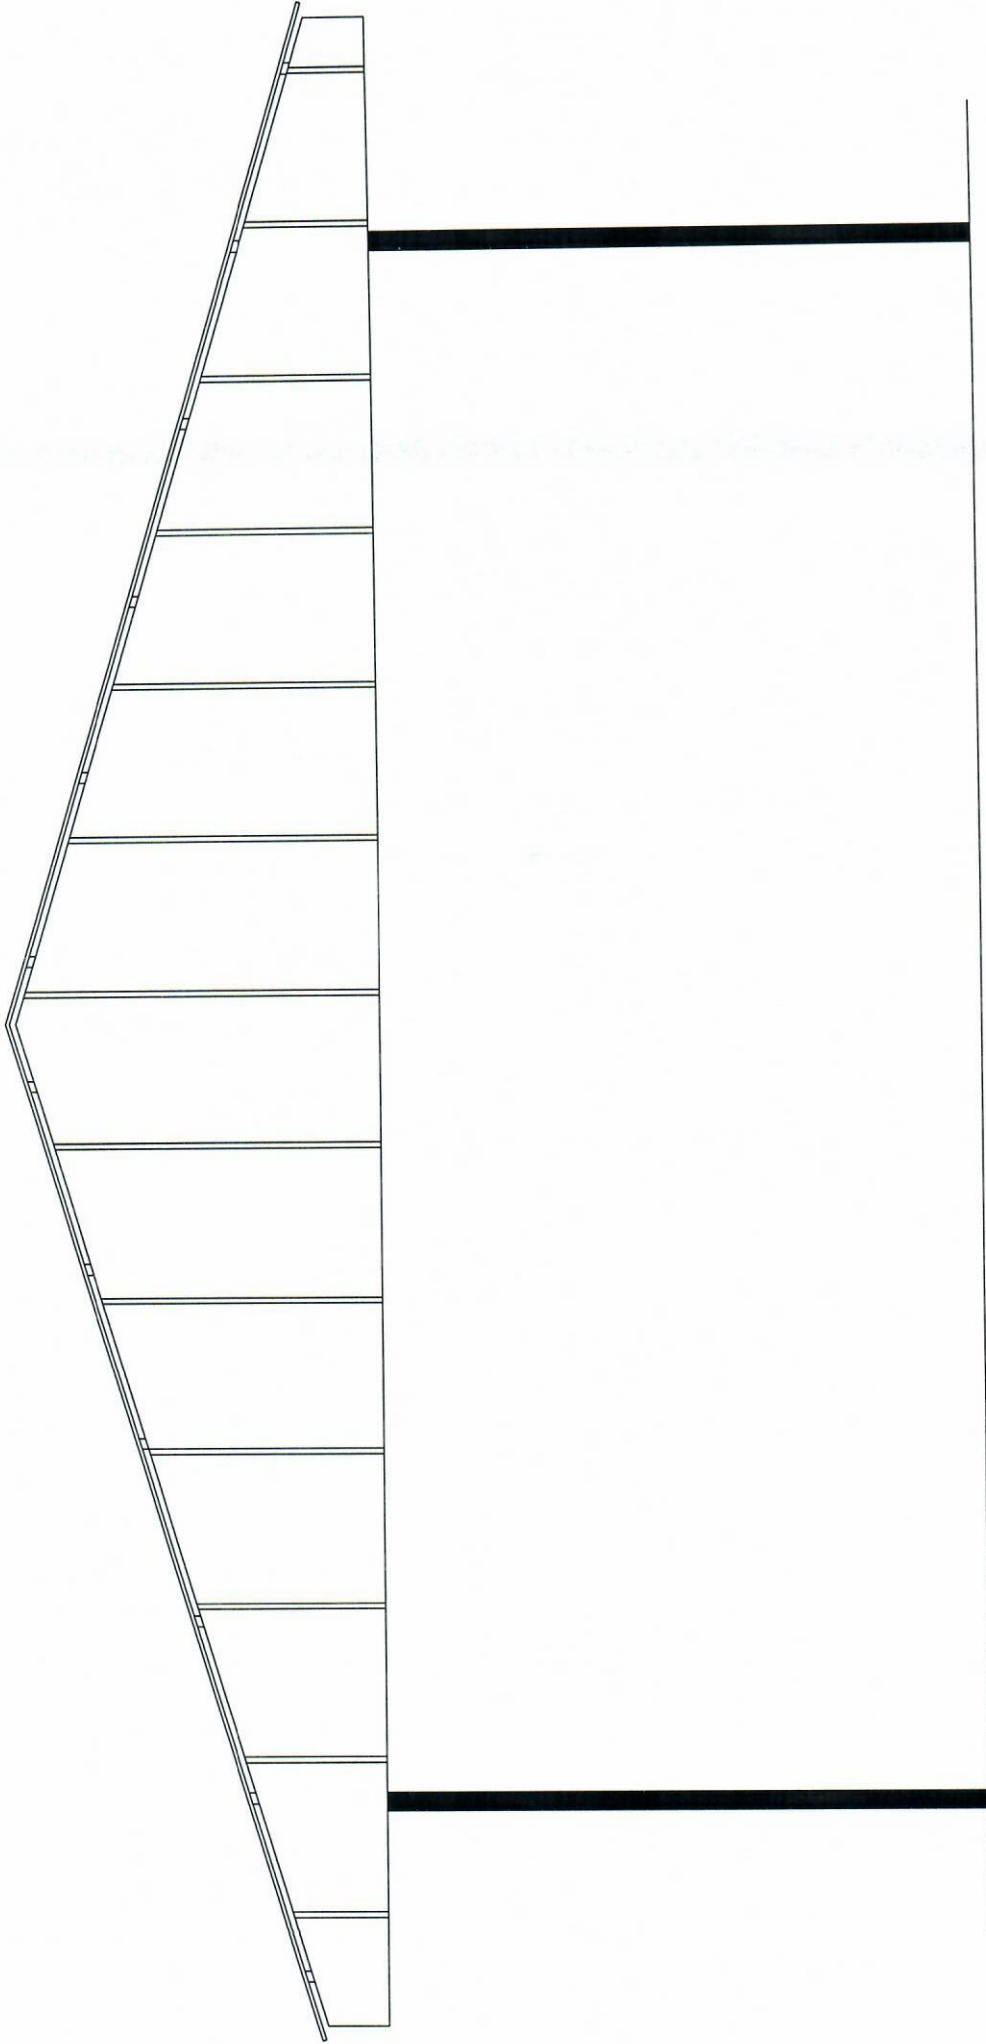

FACHADA PRINCIPAL

São Martinho/RS, 08 de janeiro de 2018.

Werner Lorenz  
Eng. Civil CREA 46873-D

Marino Krewer  
Prefeito Municipal