
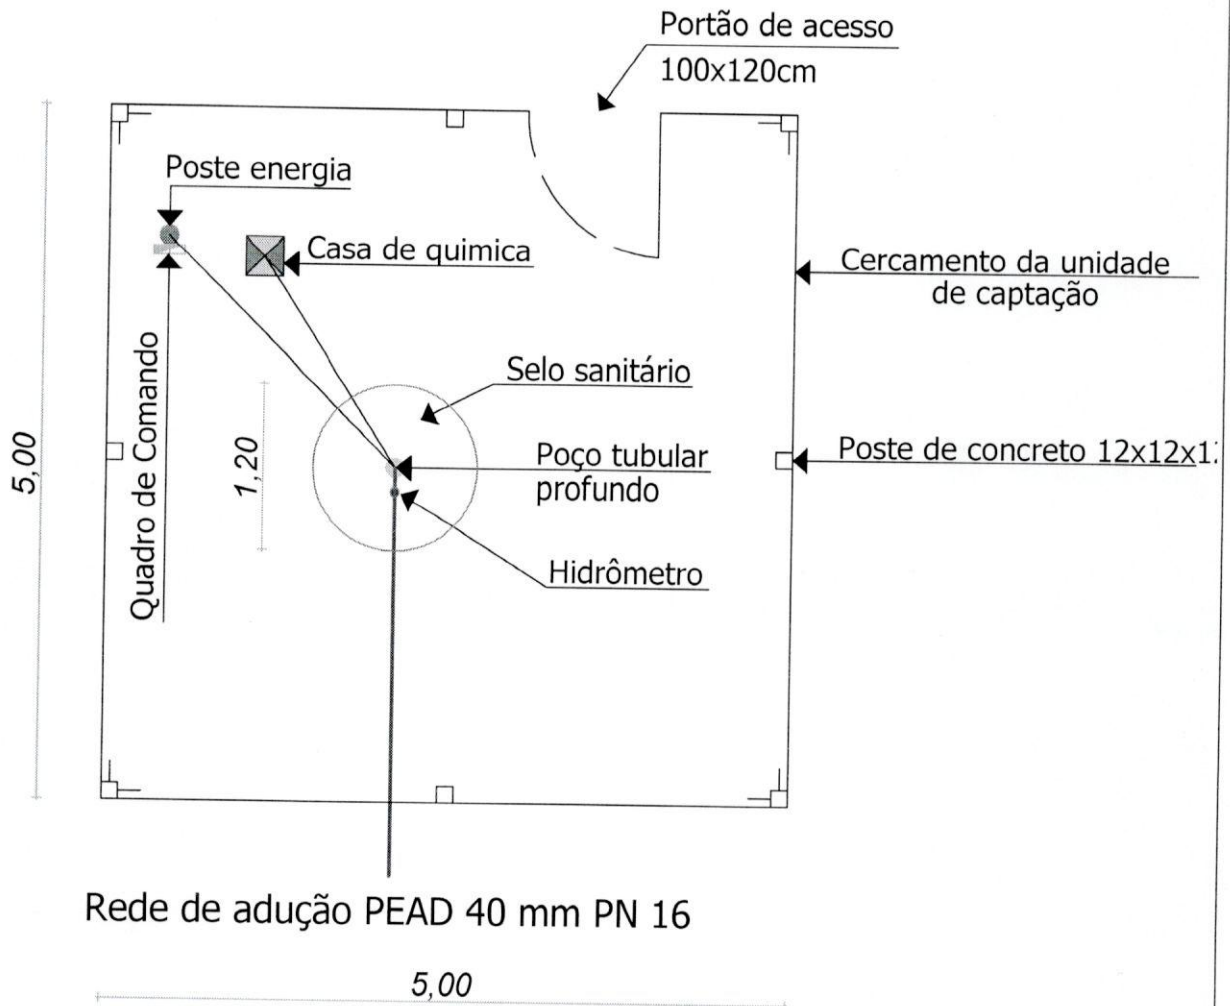


DETALHE FIXAÇÃO DOS POSTES

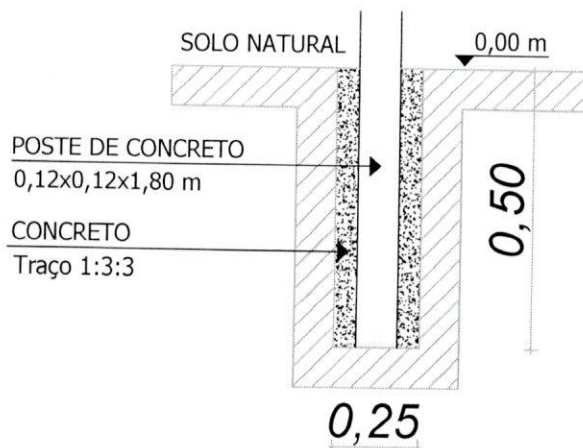

TEMA: DETALHES:
POÇO TUBULAR PROFUNDO

DATA:
18/07/2017

ESCALA:
1:150

Município de Tiradentes do Sul - RS


Dinara Cristina Vivian
Eng. civil CREA RS 208276 - D

PRANCHA:

2/3