
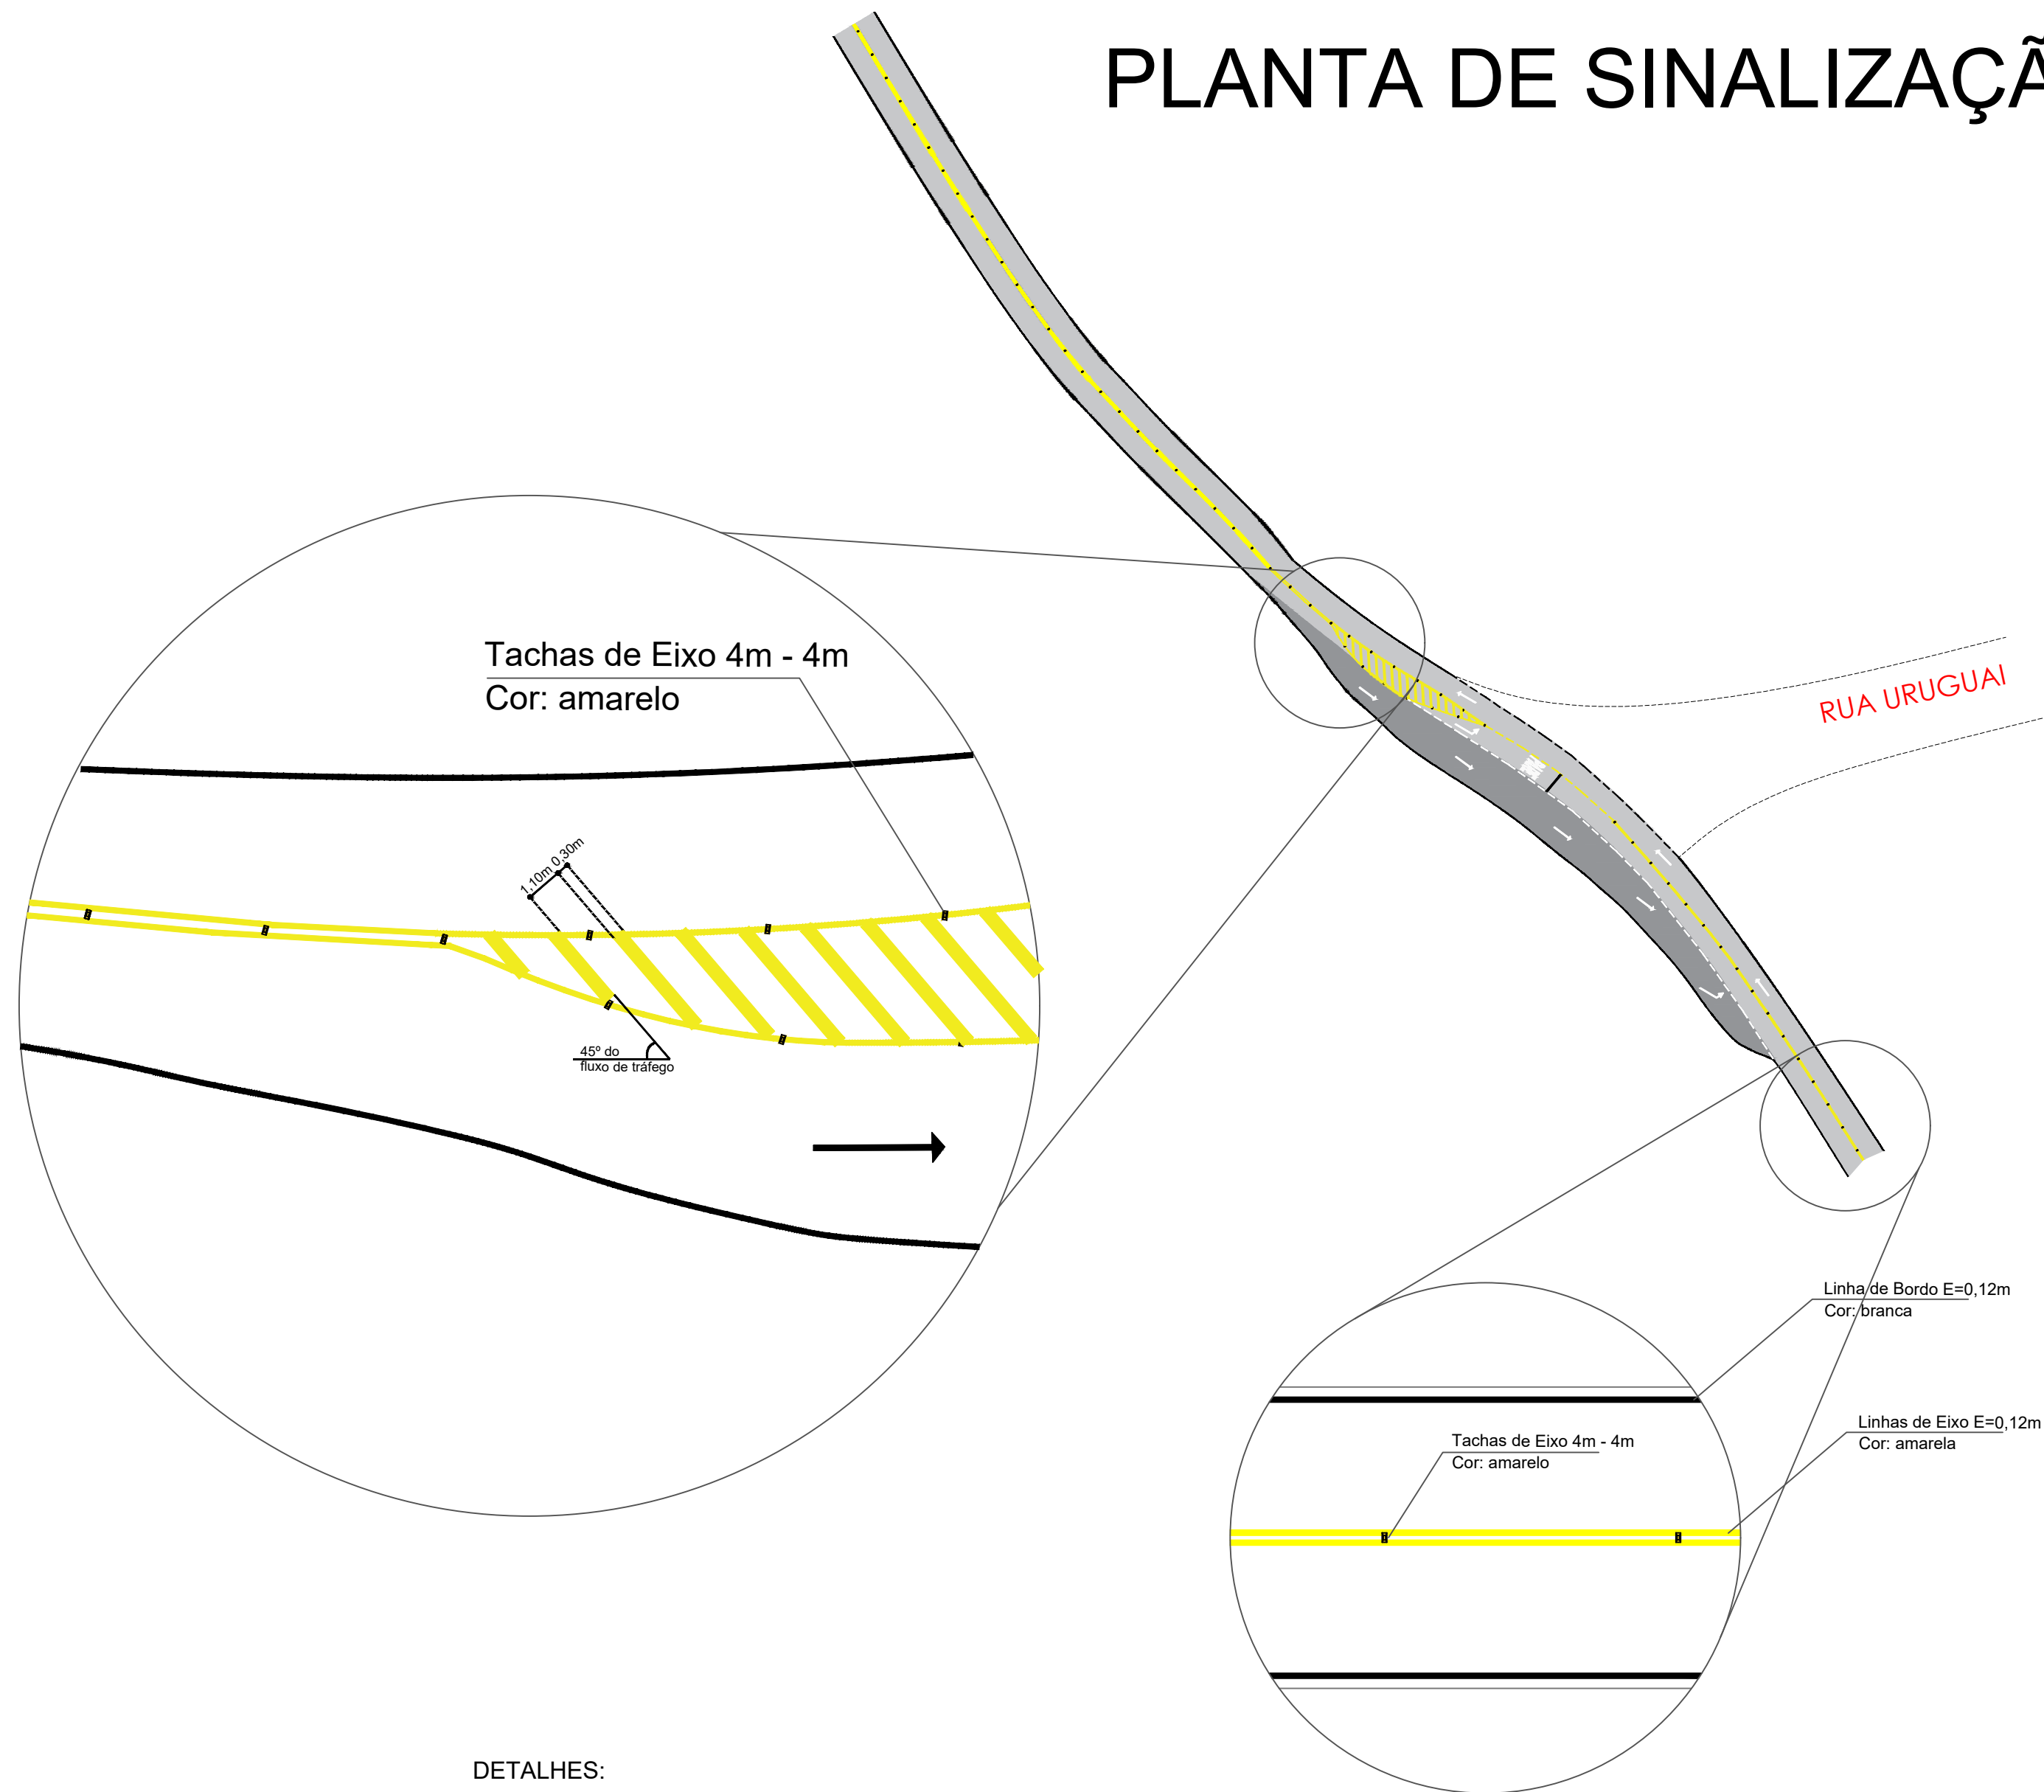


PLANTA DE SINALIZAÇÃO

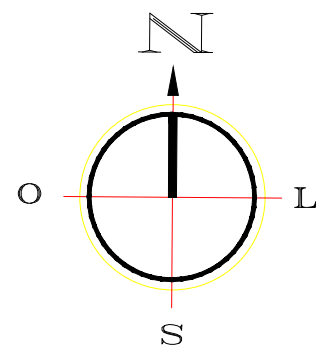

NOTA DE SERVIÇO:

PLACA	CÓDIGO	DIMENSÃO	QUANTIDADE	ÁREA
	A-42A	L= 0,50m a= 0,25m ²	01	0,25m ²
	R-24B	L= 0,50m a= 0,19m ²	02	0,38m ²
	R-01	L= 0,25m a= 0,30m ²	01	0,30m ²

DETALHES:

	TAXA DE EIXO 4m - 4m
	PINTURA AMARELA - CONTÍNUA L=0,12m
	PINTURA AMARELA - SECCIONADA L=0,12m
	PINTURA BRANCA - CONTÍNUA L=0,12m

Obra	Pavimentação Asfáltica	
Local	REFÚGIO NA VIA MUNICIPAL JOSÉ ADELINO KLOCKNER QUE DA ACESSO AO ANEL VIÁRIO BOA VISTA DO BURICÁ - RS	
Responsável Técnico	_____	
Secretário de obras, urbanismo e trânsito	_____	
Prefeita municipal	_____	
Tema	PLANTA DE SINALIZAÇÃO	prancha
Escala	Data MARÇO/2022	